

equipo redactor:

ratio ingenieros s.l.

proyecto:

pgou de camargo
aprobación inicial

fase del proyecto:

junio 2017 – marzo 2019
acuerdo de pleno de 11 de marzo de 2019

plano:

tipo de plano: INFORMACIÓN
archivo: i.18_PGOU 2011.pdf
escala: sin escala


(originales en A3)

base cartográfica:

Cartografía del Ayuntamiento de Camargo
Cartografía del Gobierno de Cantabria
Cartografía Catastral
Sistema de Referencia: ETRS89
Proyección: UTM Huso 30 Norte



localización:

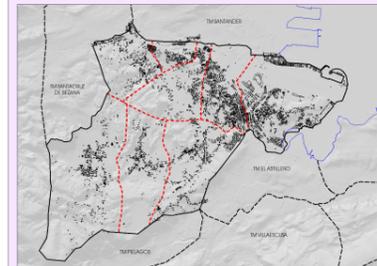

leyenda:

CATEGORÍAS DEL SUELO


- SUELO URBANO
- SUELO URBANIZABLE DELIMITADO
- SUELO URBANIZABLE RESIDUAL
- SUELO RÚSTICO DE ESPECIAL PROTECCIÓN
- SUELO RÚSTICO DE PROTECCIÓN ORDINARIA

título:

PGOU 2011

nº plano:

i.18

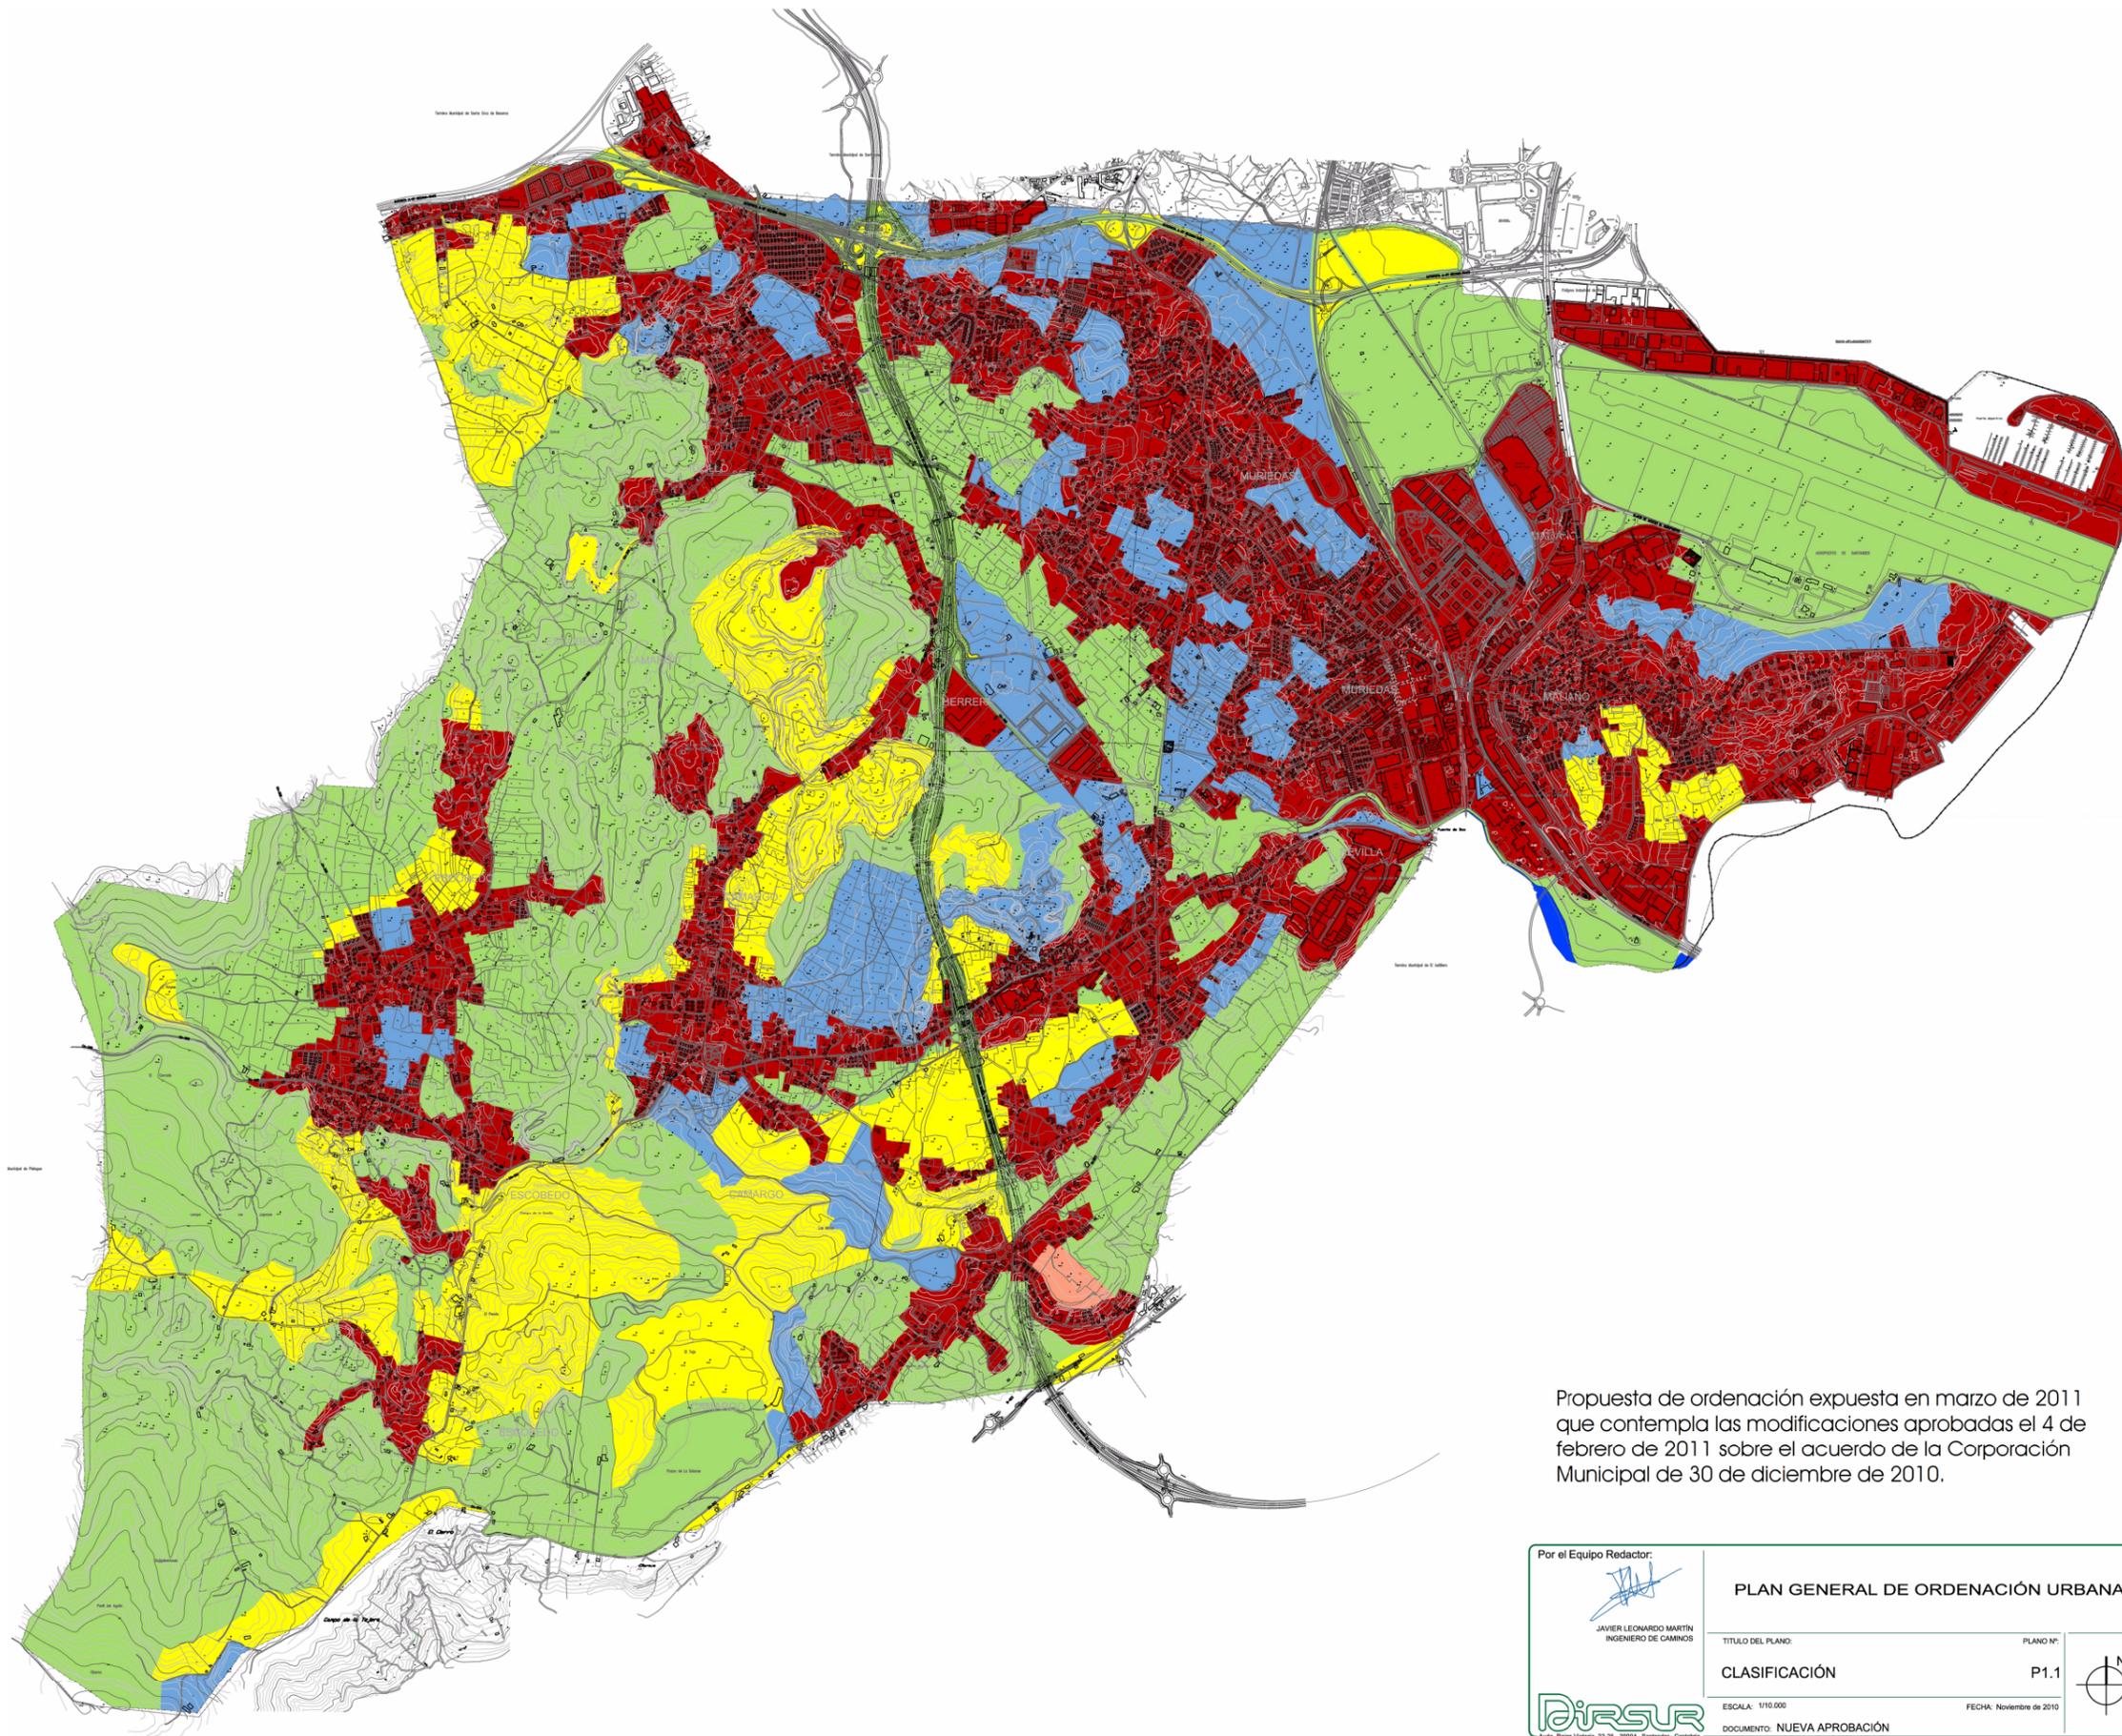

Propuesta de ordenación expuesta en marzo de 2011 que contempla las modificaciones aprobadas el 4 de febrero de 2011 sobre el acuerdo de la Corporación Municipal de 30 de diciembre de 2010.

Por el Equipo Redactor:

JAVIER LEONARDO MARTÍN
INGENIERO DE CAMINOS

PLAN GENERAL DE ORDENACIÓN URBANA

TÍTULO DEL PLANO: CLASIFICACIÓN PLANO Nº: P1.1

ESCALA: 1/10.000 FECHA: Noviembre de 2010

DOCUMENTO: NUEVA APROBACIÓN

