


leyenda:

- Espacios Libres Existentes (LE):
- Jardín
  - Espacio Naturalizado
  - Parque
  - Plaza
  - Área Estancial
  - Anexo a Vialio
  - Integración Ambiental

- Equipamientos Existentes (QE):
- Deportivo
  - Educativo
  - Administrativo
  - Sociocultural / Sociocultural y Educativo
  - Sanitario-Asistencial
  - Religioso
  - Otros

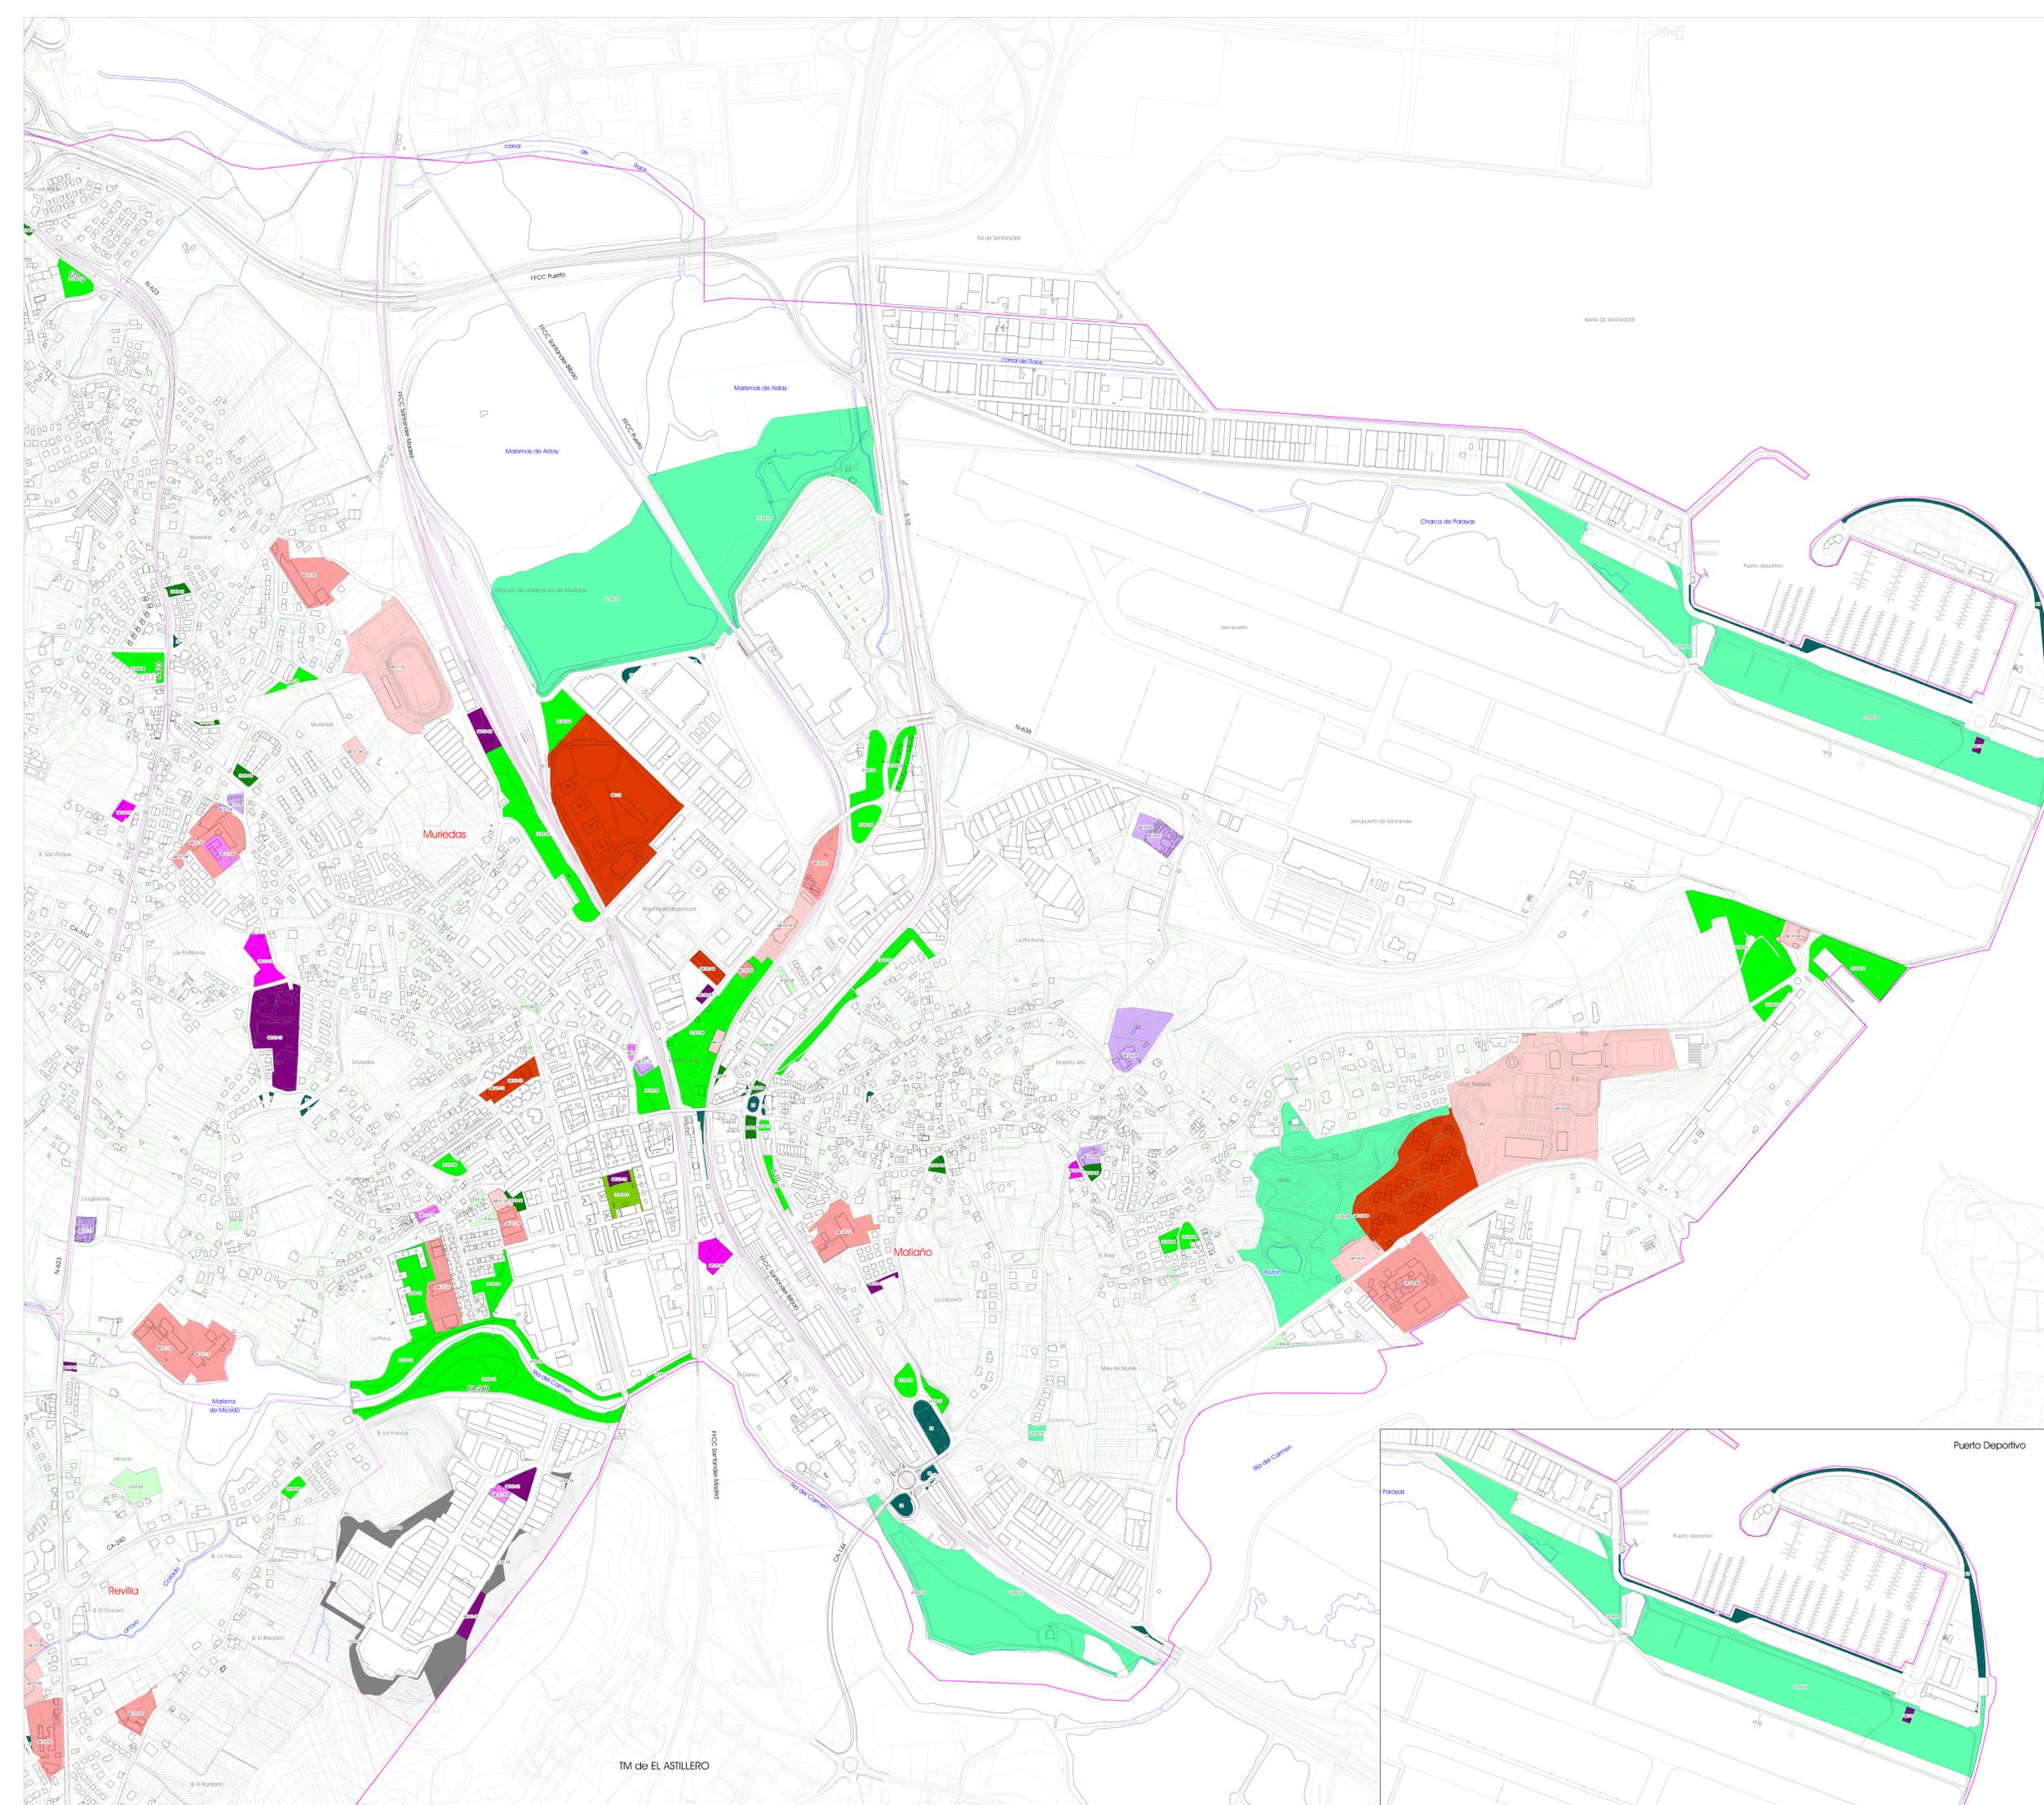

TM de EL ASTILLERO