



equipo redactor:

**ratio ingenieros s.l.**

proyecto:  
plan general de ordenación urbana de camargo  
**aprobación inicial**

fase del proyecto:

junio 2017 - marzo 2019  
acuerdo de pleno de 11 de marzo de 2019

plano:

tipo de plano: ORDENACIÓN  
archivo: o.2.3.2b\_DP\_Carreteras.pdf

escala: 1:5.000




(original impreso en 780x780)

base cartográfica:

Cartografía del Ayuntamiento de Camargo  
Cartografía del Gobierno de Cantabria  
Cartografía Catastral  
Sistema de Referencia: ETR89  
Proyección: UTM Huso 30 Norte

localización áreas funcionales:

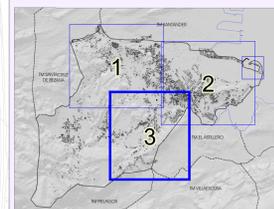

leyenda:


Condicionantes carreteras nacionales  
A-67, S-10, S-30, N-611, N-623 y N-636  
Ley 37/2015, de 29 de septiembre, de carreteras

- Dominio Público (8 m de anchura en autopistas, autovías y vías rápidas, y de 3 m en el resto de carreteras desde la arista exterior de la explanación)
- Zona de Servidumbre (25 m de anchura en autopistas, autovías y vías rápidas, y de 8 m en el resto de carreteras desde la arista exterior de la explanación)
- Zona de Afiliación (100 m de anchura en autopistas, autovías y vías rápidas, y de 50 m en el resto de carreteras desde la arista exterior de la explanación)
- Arista exterior de la explanación

Clasificación del Suelo:

- Límite del Suelo Urbano
- Límite de Unidad de Actuación
- Límite de los Suelos Urbanos No Consolidados
- Límite de los Suelos Urbanizables

TM de EL ASTILLERO

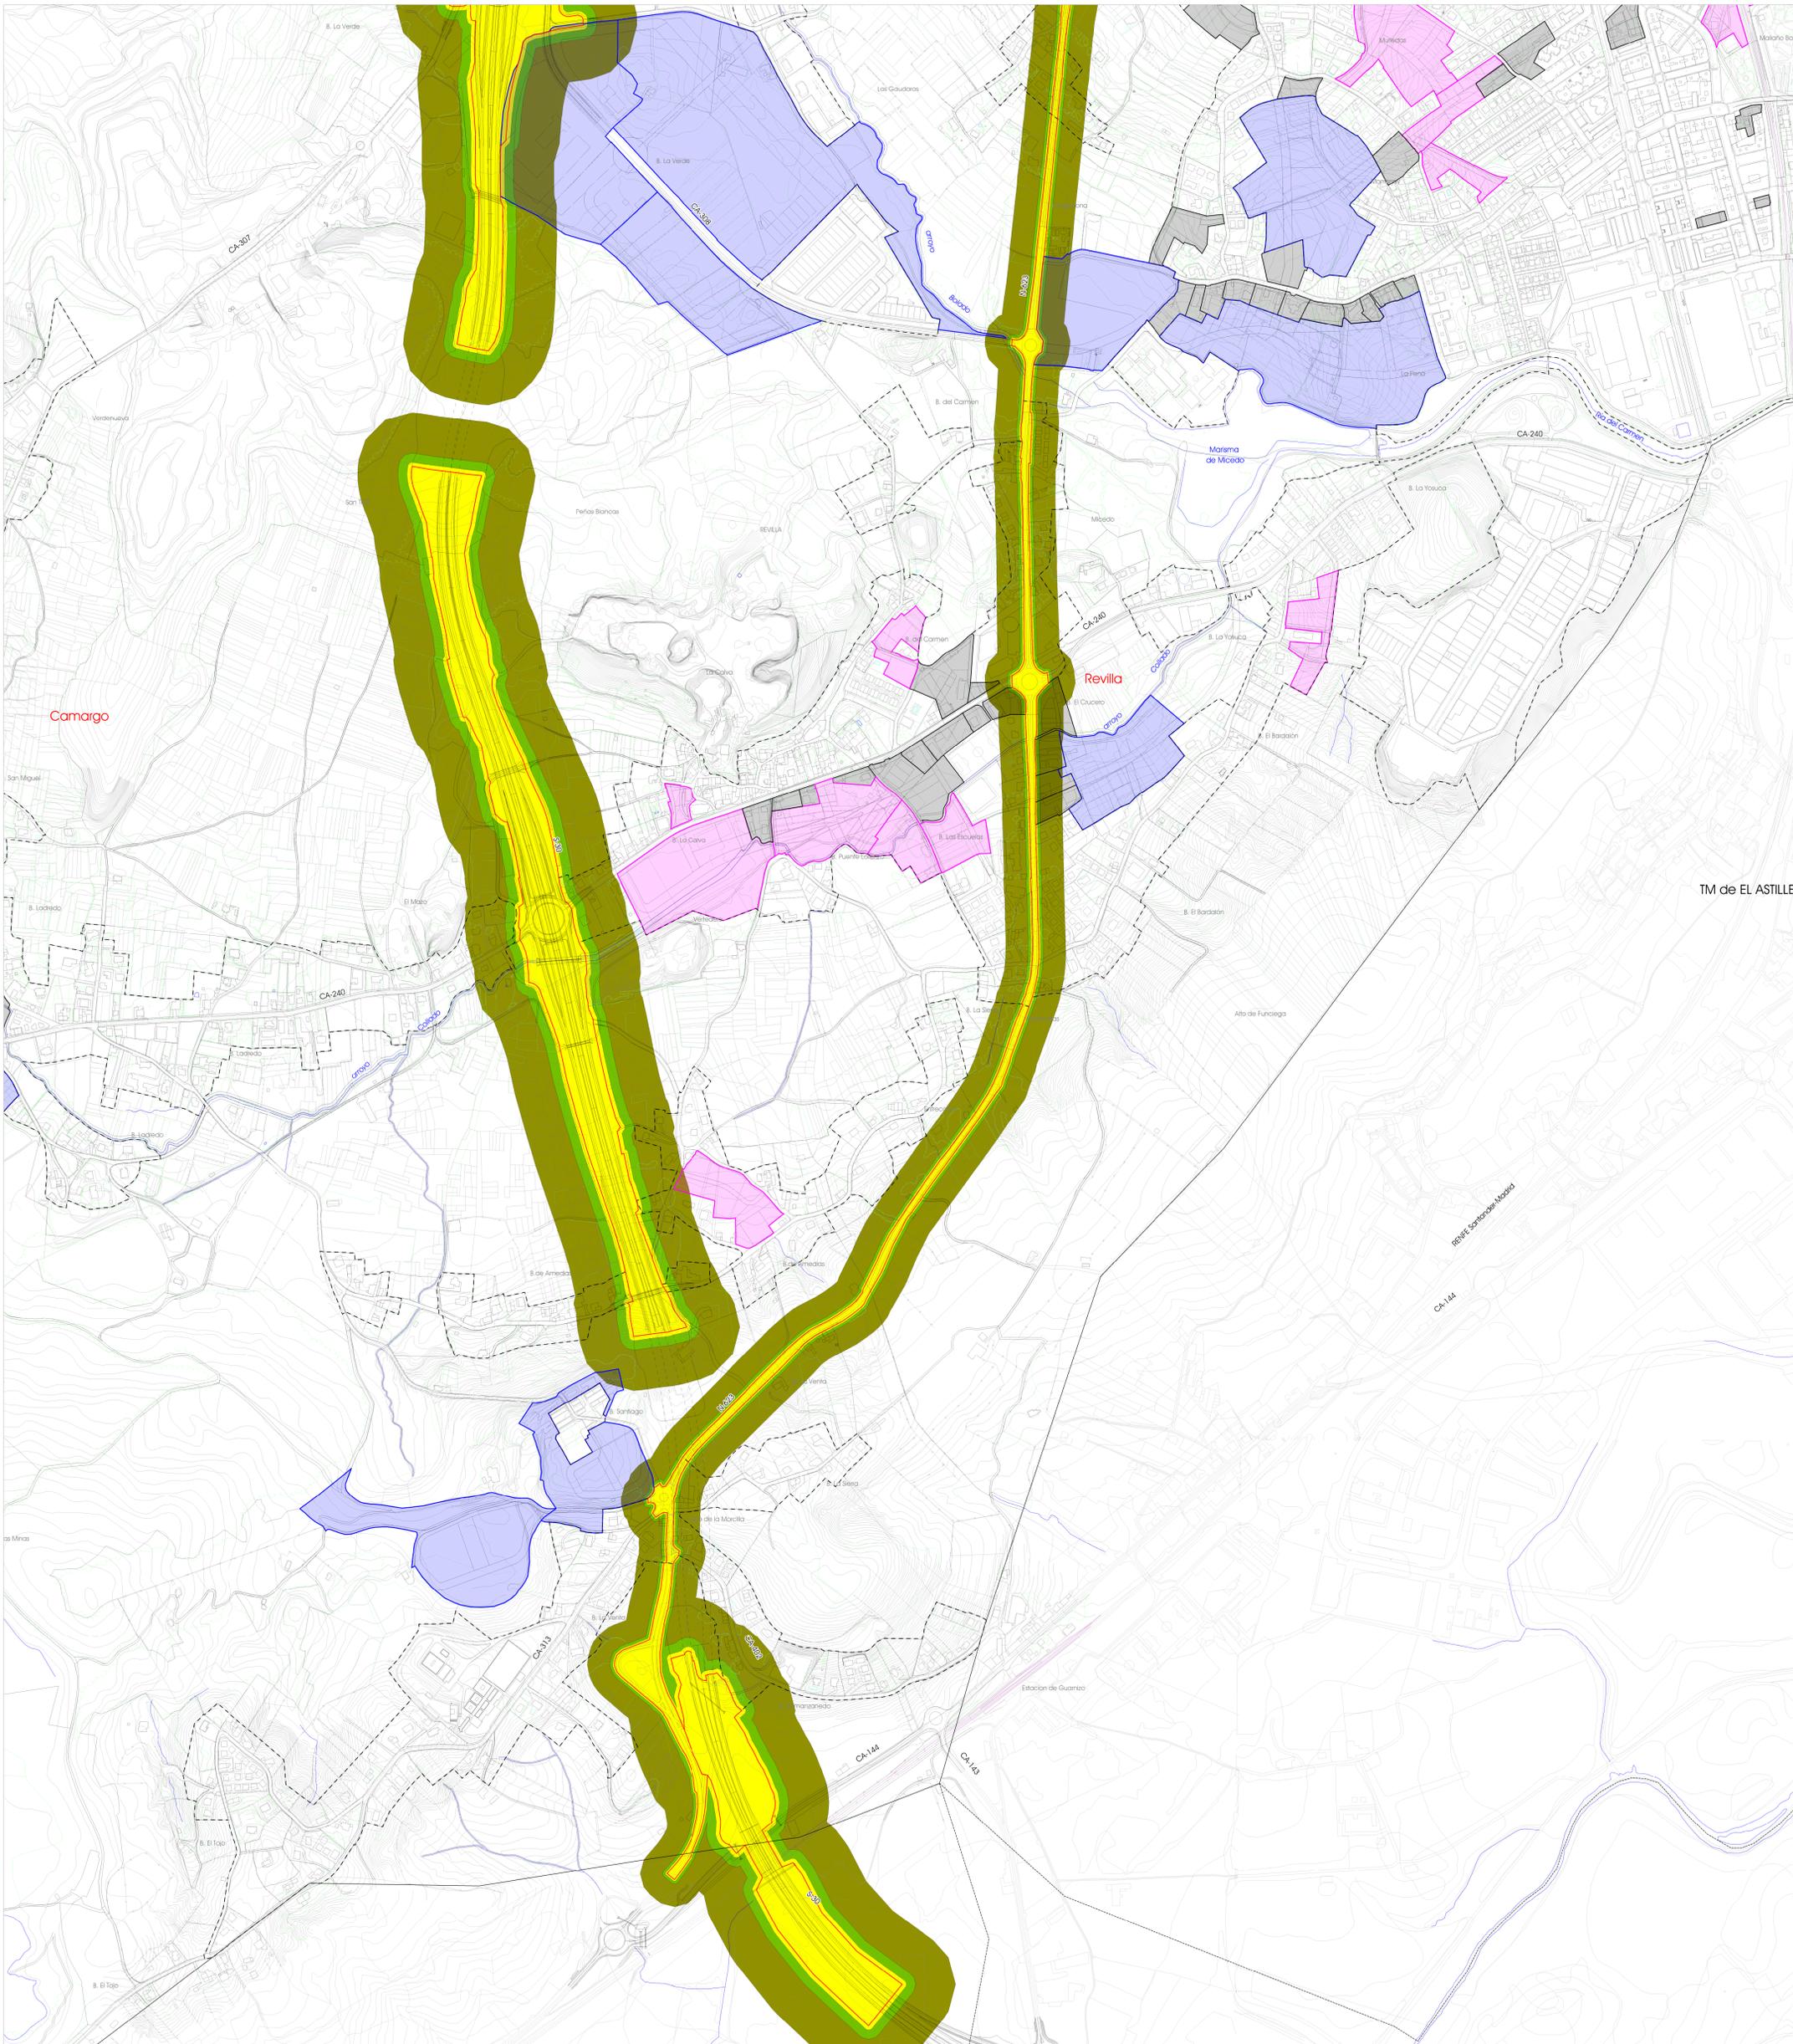

título: nº de plano:

Condicionantes de Actuación  
vinculados al Dominio Público e  
infraestructuras Suprarregionales  
Atención a las Carreteras  
Estatales (CCE) 0.2.3.2b  
3 de 3