



equipo redactor:

ratio ingenieros s.l.

proyecto:
plan general de ordenación urbana de camargo
aprobación inicial


fase del proyecto:
junio 2017 – marzo 2019
acuerdo de pleno de 11 de marzo de 2019

plano:
tipo de plano: ORDENACIÓN
archivo: o.3.2_SG Equipamientos y Espacios Libres.pdf
escala: 1:5.000



base cartográfica:
Cartografía del Ayuntamiento de Camargo
Cartografía del Gobierno de Cantabria
Cartografía Catastral
Sistema de Referencia: ETR89
Proyección: UTM Huso 30 Norte

localización áreas funcionales:

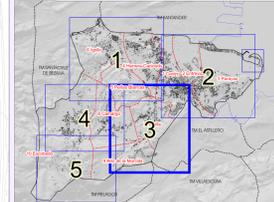


leyenda:

- Espacios Libres Existentes (LE):**
- Jardín
 - Espacio Naturalizado
 - Parque
 - Plaza
 - Área Estancial
 - Anexo a Vial
 - Integración Ambiental
- Espacios Libres Propuestos:**
- Local (LL)
 - General (LG)

- Equipamientos Existentes (SE):**
- Deportivo
 - Educativo
 - Administrativo
 - Sociocultural / Sociocultural y Educativo
 - Sanitario-Asistencial
 - Religioso
 - Otros
- Equipamientos Propuestos:**
- Local (QL)
 - General (QG)

- Clasificación del Suelo:**
- Límite del Suelo Urbano
 - Límite de Unidad de Actuación
 - Límite de los Suelos Urbanos No Consolidados
 - Límite de los Suelos Urbanizables

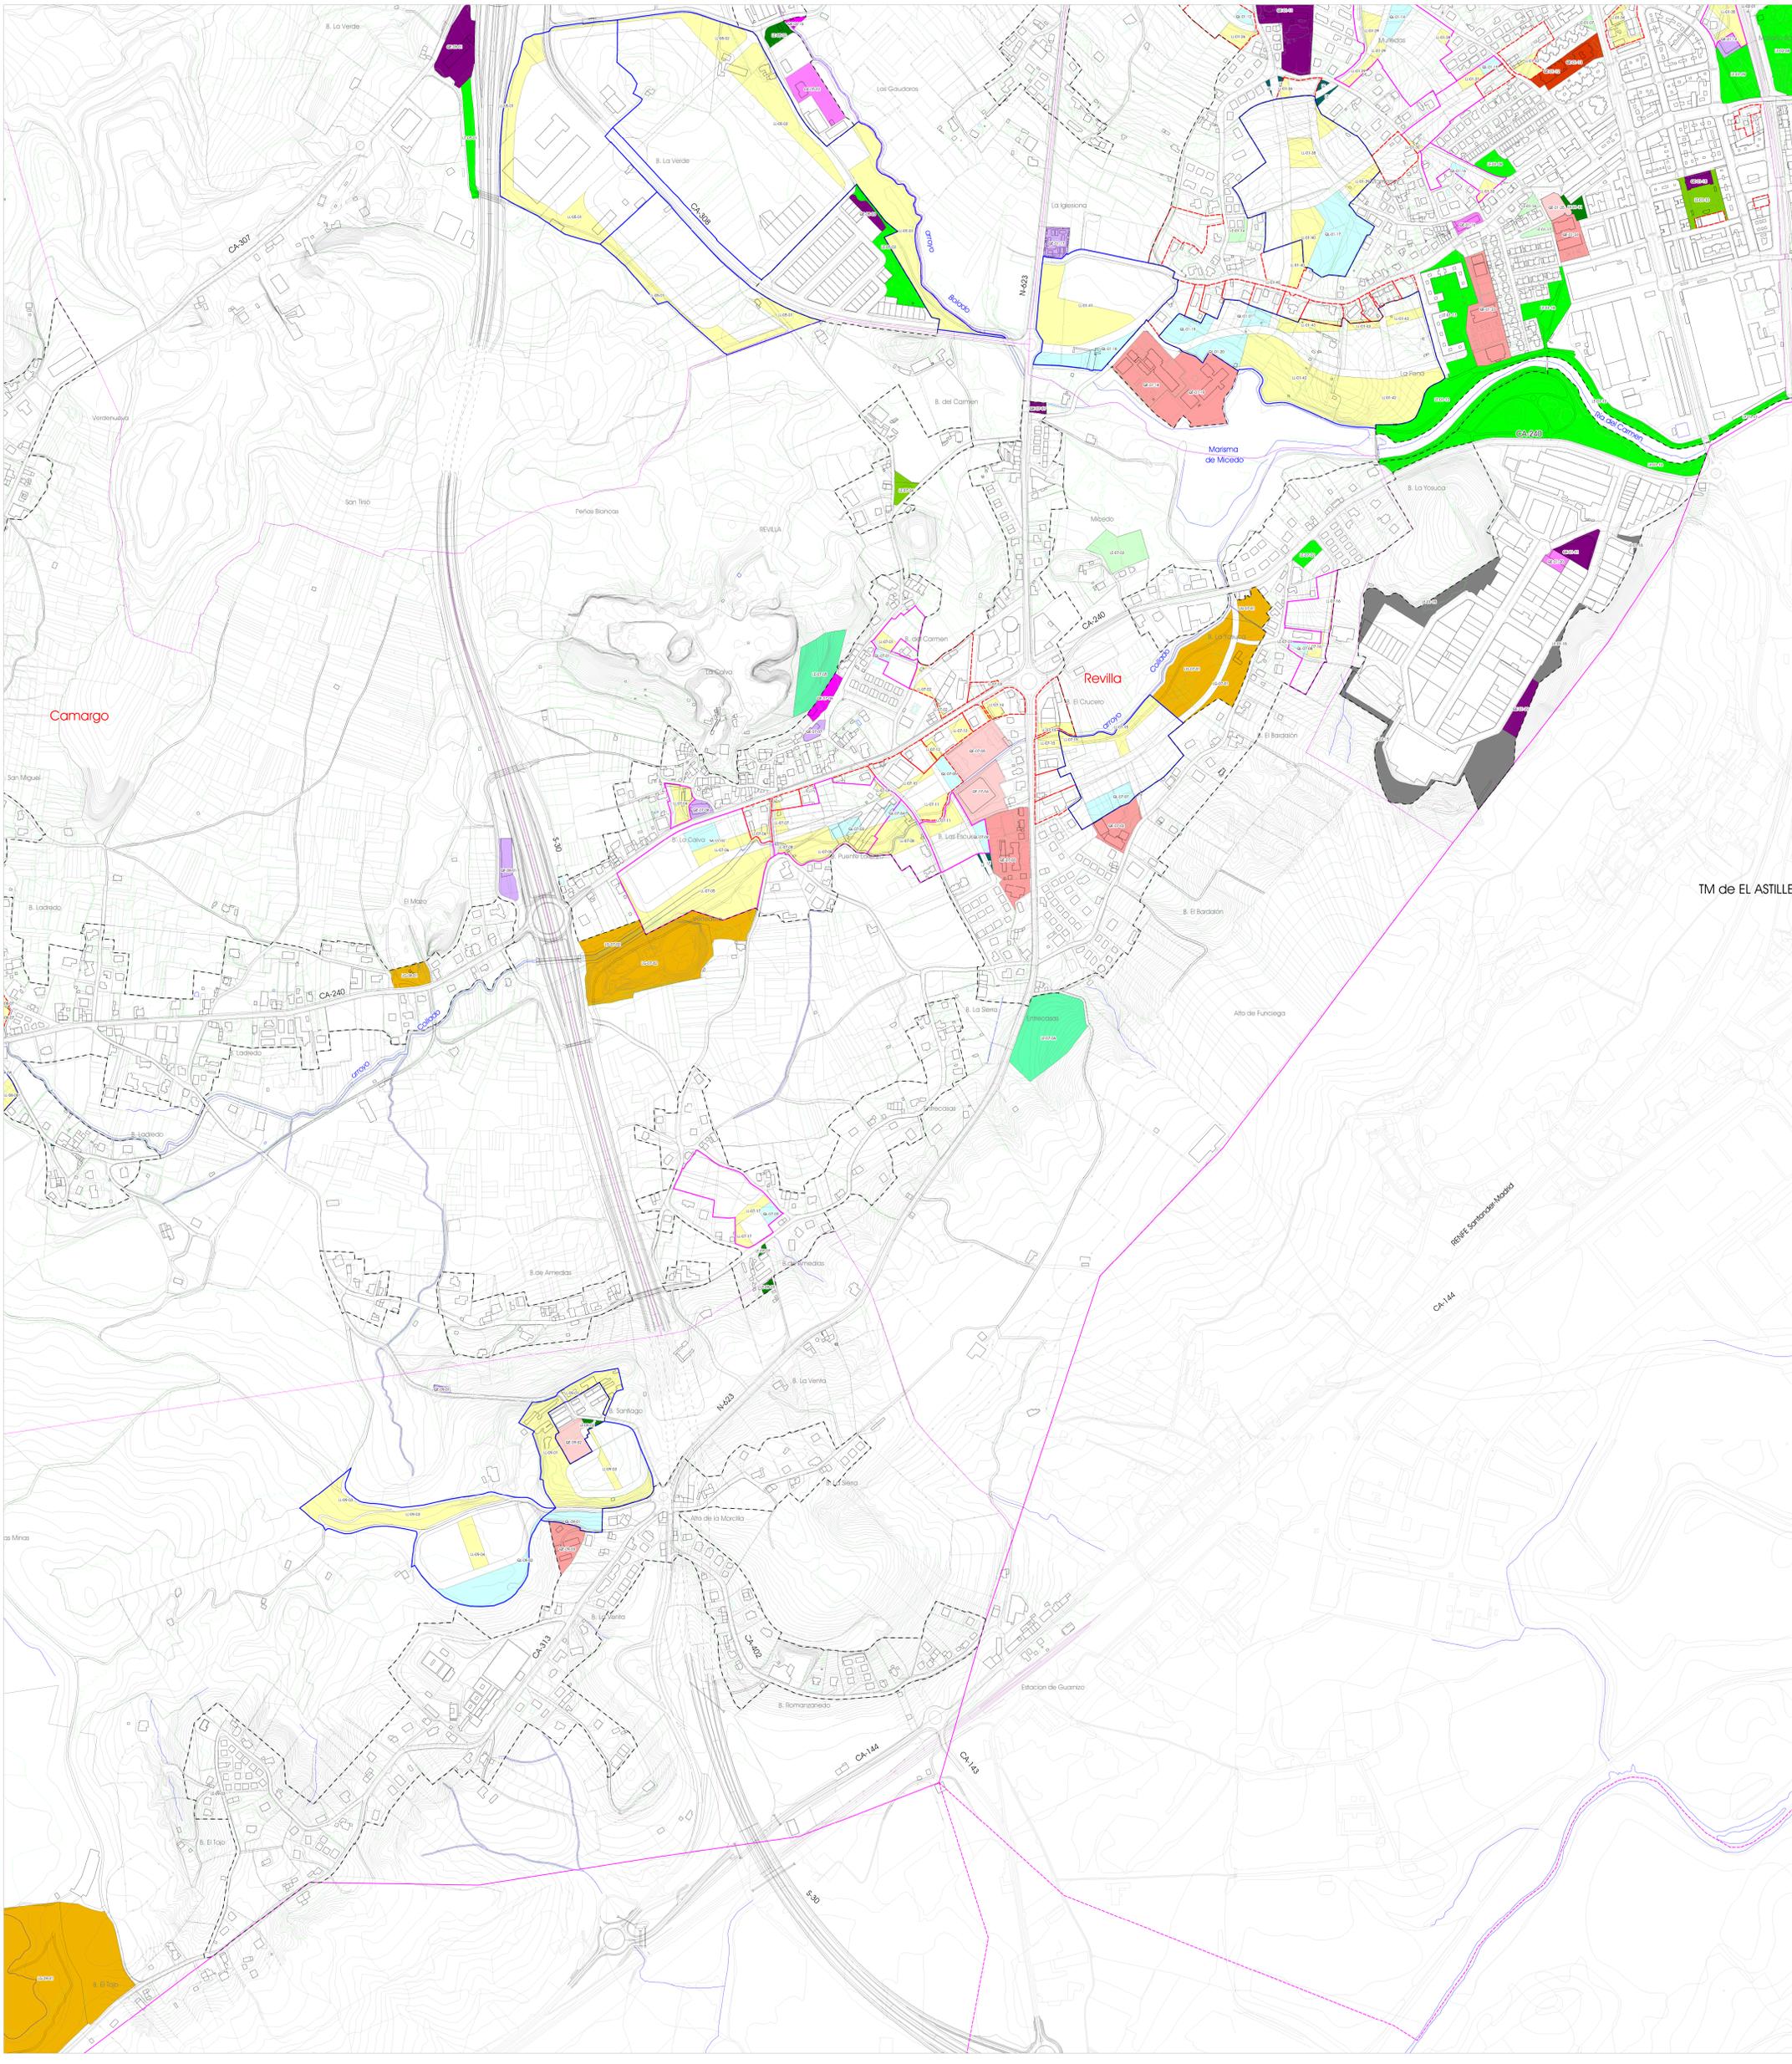

TM de EL ASTILLERO