

equipo redactor:

ratioingenieros s.l.

proyecto:

pgou de camargo  
aprobación inicial

fase de proyecto:

junio 2017 - marzo 2019  
acuerdo de pleno de 11 de marzo de 2019


plano:

tipo de plano: ORDENACIÓN  
archivo: vialto\_secciones tipo.pdf  
escala: 1:100



(originales en A3)

leyenda:

 

título:

Vialto  
Secciones Tipo

o.3.7.07

