

equipo redactor:

ratioingenieros s.l.

proyecto:

pgou de camargo
aprobación inicial

fase de proyecto:

junio 2017 - marzo 2019
acuerdo de pleno de 11 de marzo de 2019


plano:

tipo de plano: ORDENACIÓN
archivo: vialto_secciones tipo.pdf
escala: 1:100



(originales en A3)

leyenda:

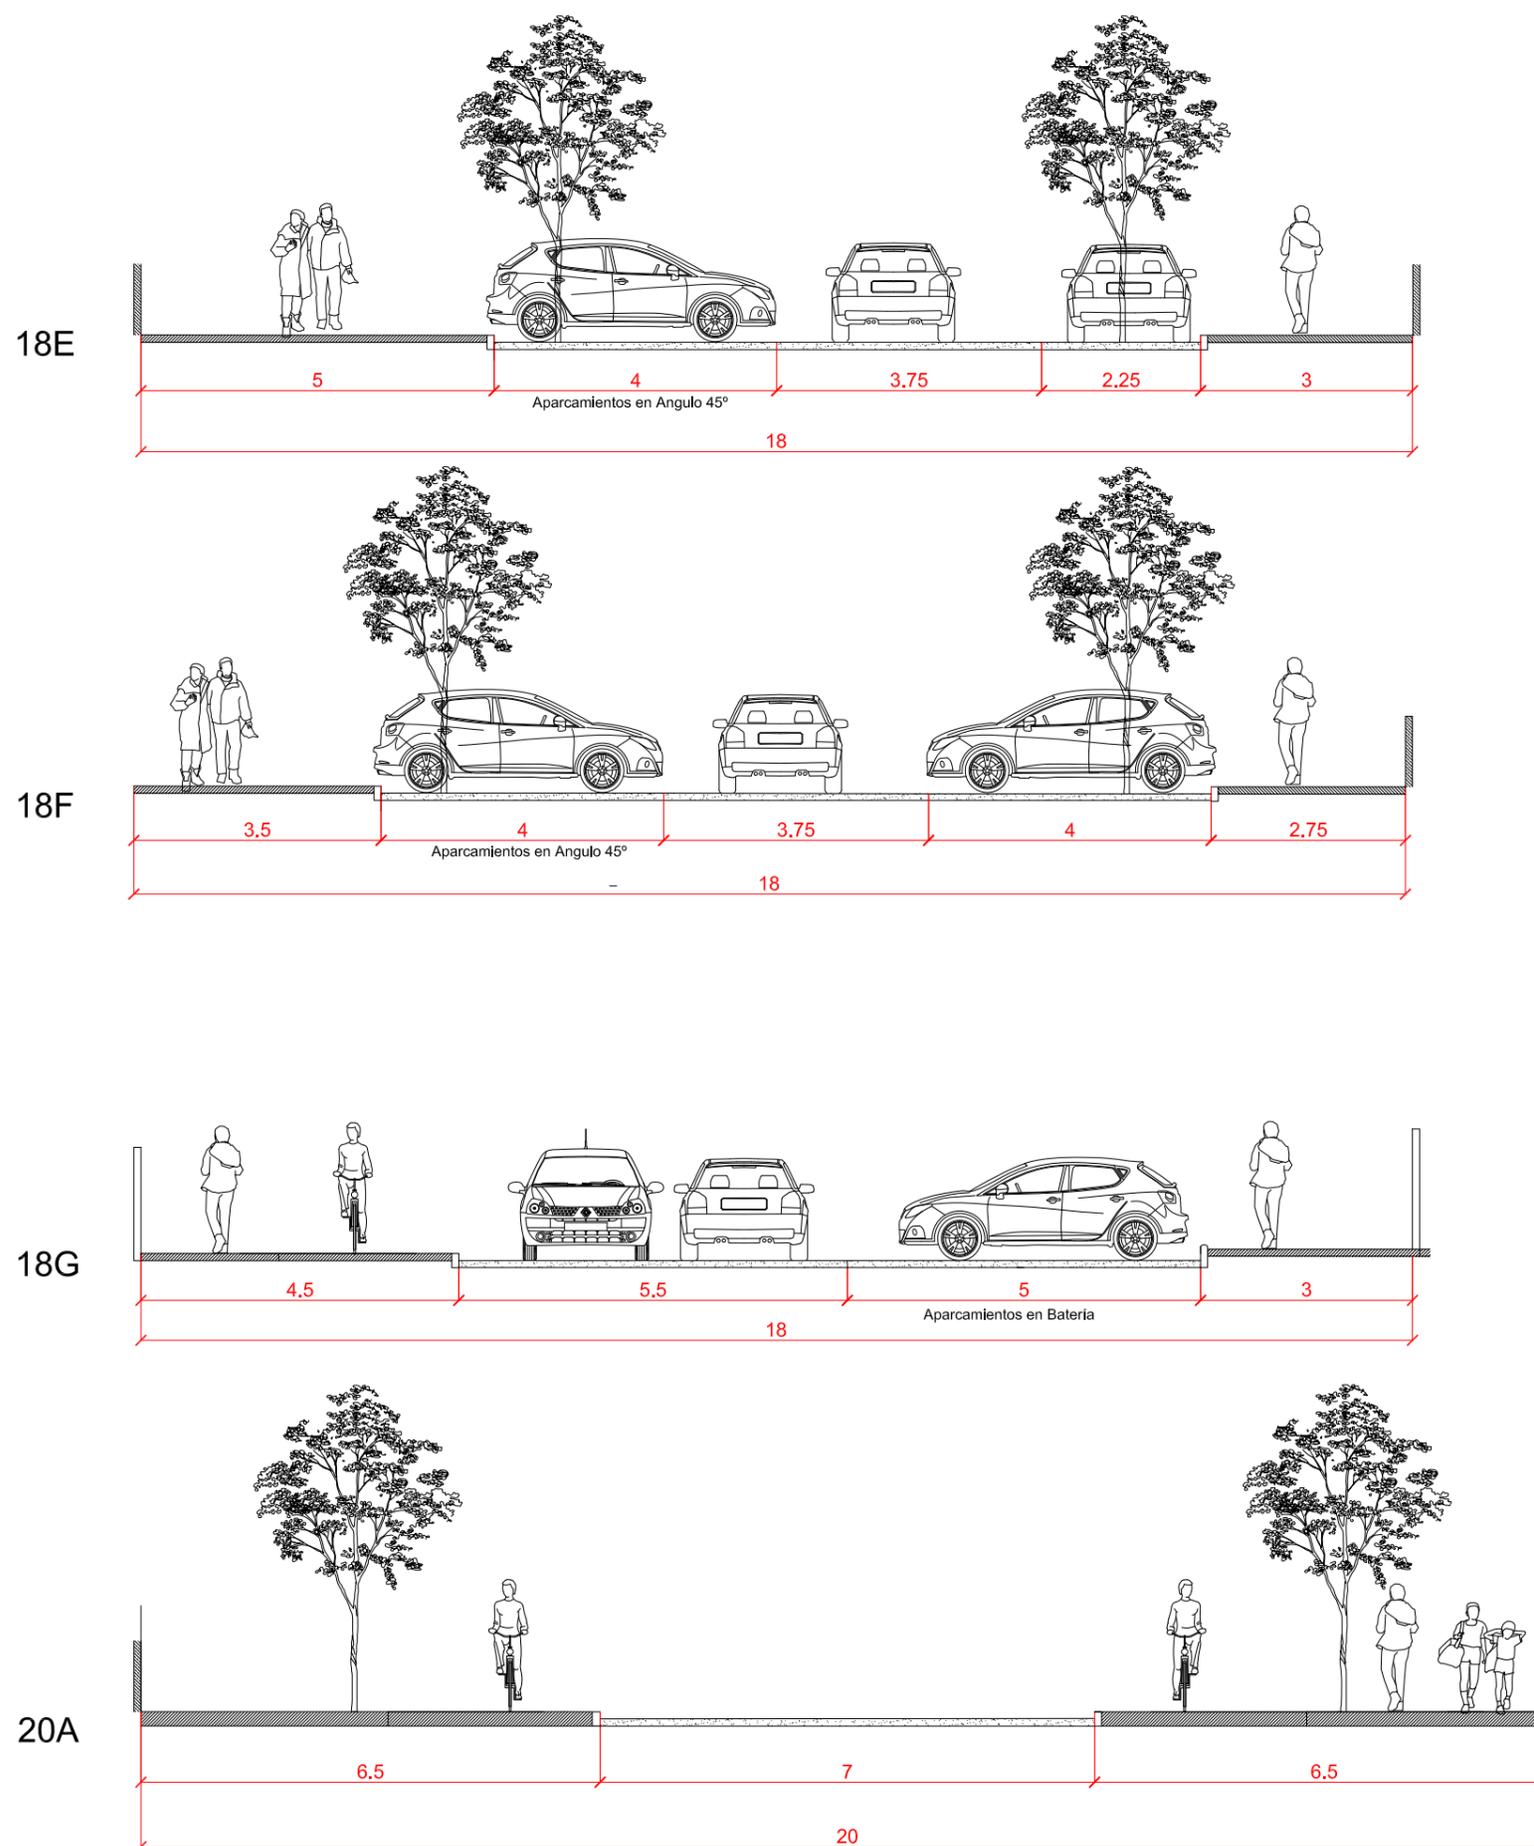

título:

Vialto
Secciones Tipo

o.3.7.13