

equipo redactor:

ratio ingenieros s.l.

proyecto:

**plan general de ordenación urbana de camargo
aprobación inicial**

fase del proyecto:

**Informe de Sostenibilidad Ambiental
junio 2017 - marzo 2019
acuerdo de pleno de 11 de marzo de 2019**

plano:

tipo de plano: **EVALUACIÓN de la SOSTENIBILIDAD**

archivo: **s.2.3 Alternativa 2 y 3.pdf**

escala: **1:15.000**




(original impreso en 777x580)

base cartográfica:


Cartografía del Ayuntamiento de Camargo
Cartografía del Gobierno de Cantabria
Cartografía Catastral
Sistema de Referencia: ETRS89
Proyección: UTM Huso 30 Norte

localización:

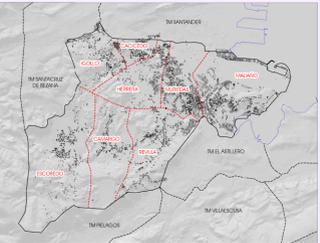

leyenda:

- Suelos Urbanos
- Suelos Urbanos No Consolidados
- Suelos Urbanizables
- Suelos Rústicos

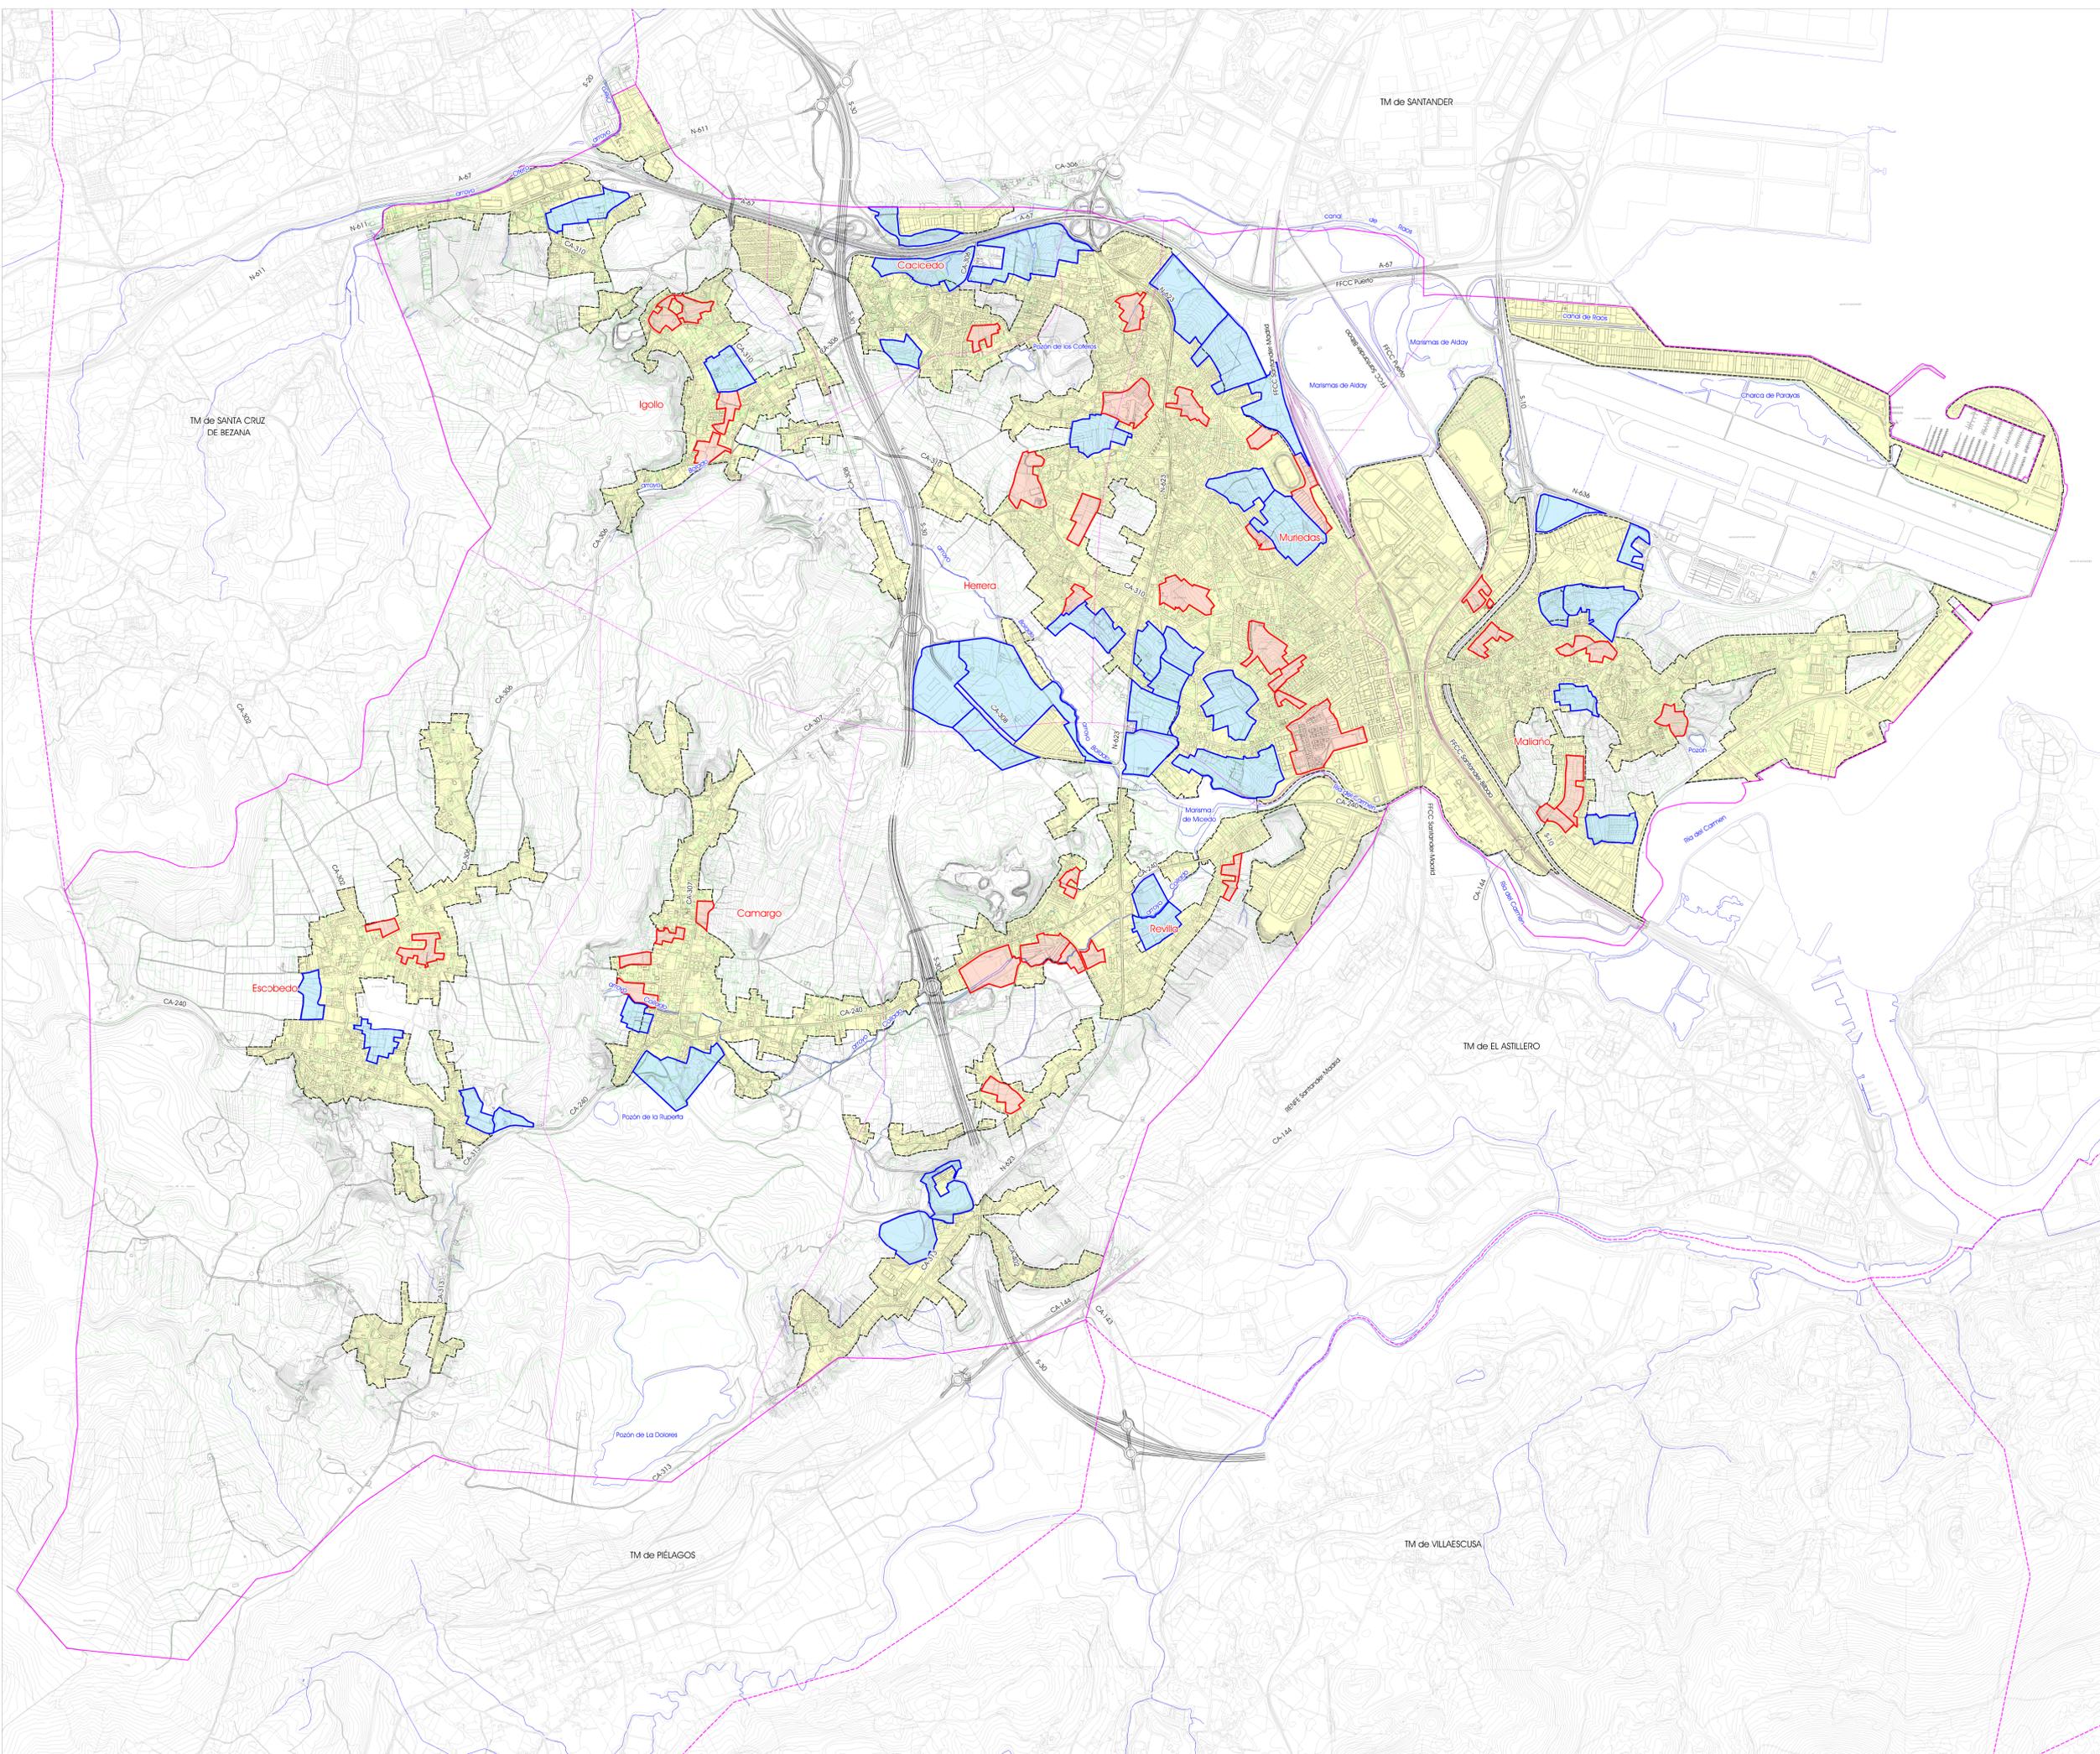

título:

**Alternativas de Ordenación
Alternativa 2 y 3
Extensiva-densa y Extensiva-difusa**

nº de plano:

s.2.3