

equipo redactor:

ratio ingenieros s.l.

proyecto:

**plan general de ordenación urbana de camargo
aprobación inicial**

fase del proyecto:

junio 2017 - marzo 2019
acuerdo de pleno de 11 de marzo de 2019

plano:

tipo de plano: ORDENACIÓN
archivo: o.2.5.9_Zonificación Luminica.pdf
escala: 1:15.000




(original impreso en 77x580)

base cartográfica:

Cartografía del Ayuntamiento de Camargo
Cartografía del Gobierno de Cantabria
Cartografía Catastral
Sistema de Referencia: ETRS89
Proyección: UTM Huso 30 Norte

localización:

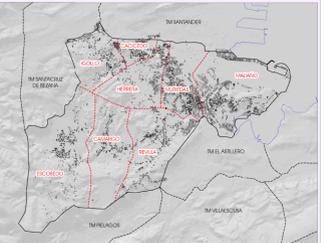


leyenda:

Zonificación Luminica:
Ley de Cantabria 4/2006
Decreto de Cantabria 48/2010

Zonas de Protección:

- E1: áreas que sólo admiten brillo mínimo
- E2: áreas que sólo admiten brillo reducido
- E3: áreas que admiten brillo medio
- E4: áreas que admiten brillo alto

Zona de Protección	Flujo de hemisferio Superior Instalado
E1	1%
E2	2%
E3	3%
E4	<5%

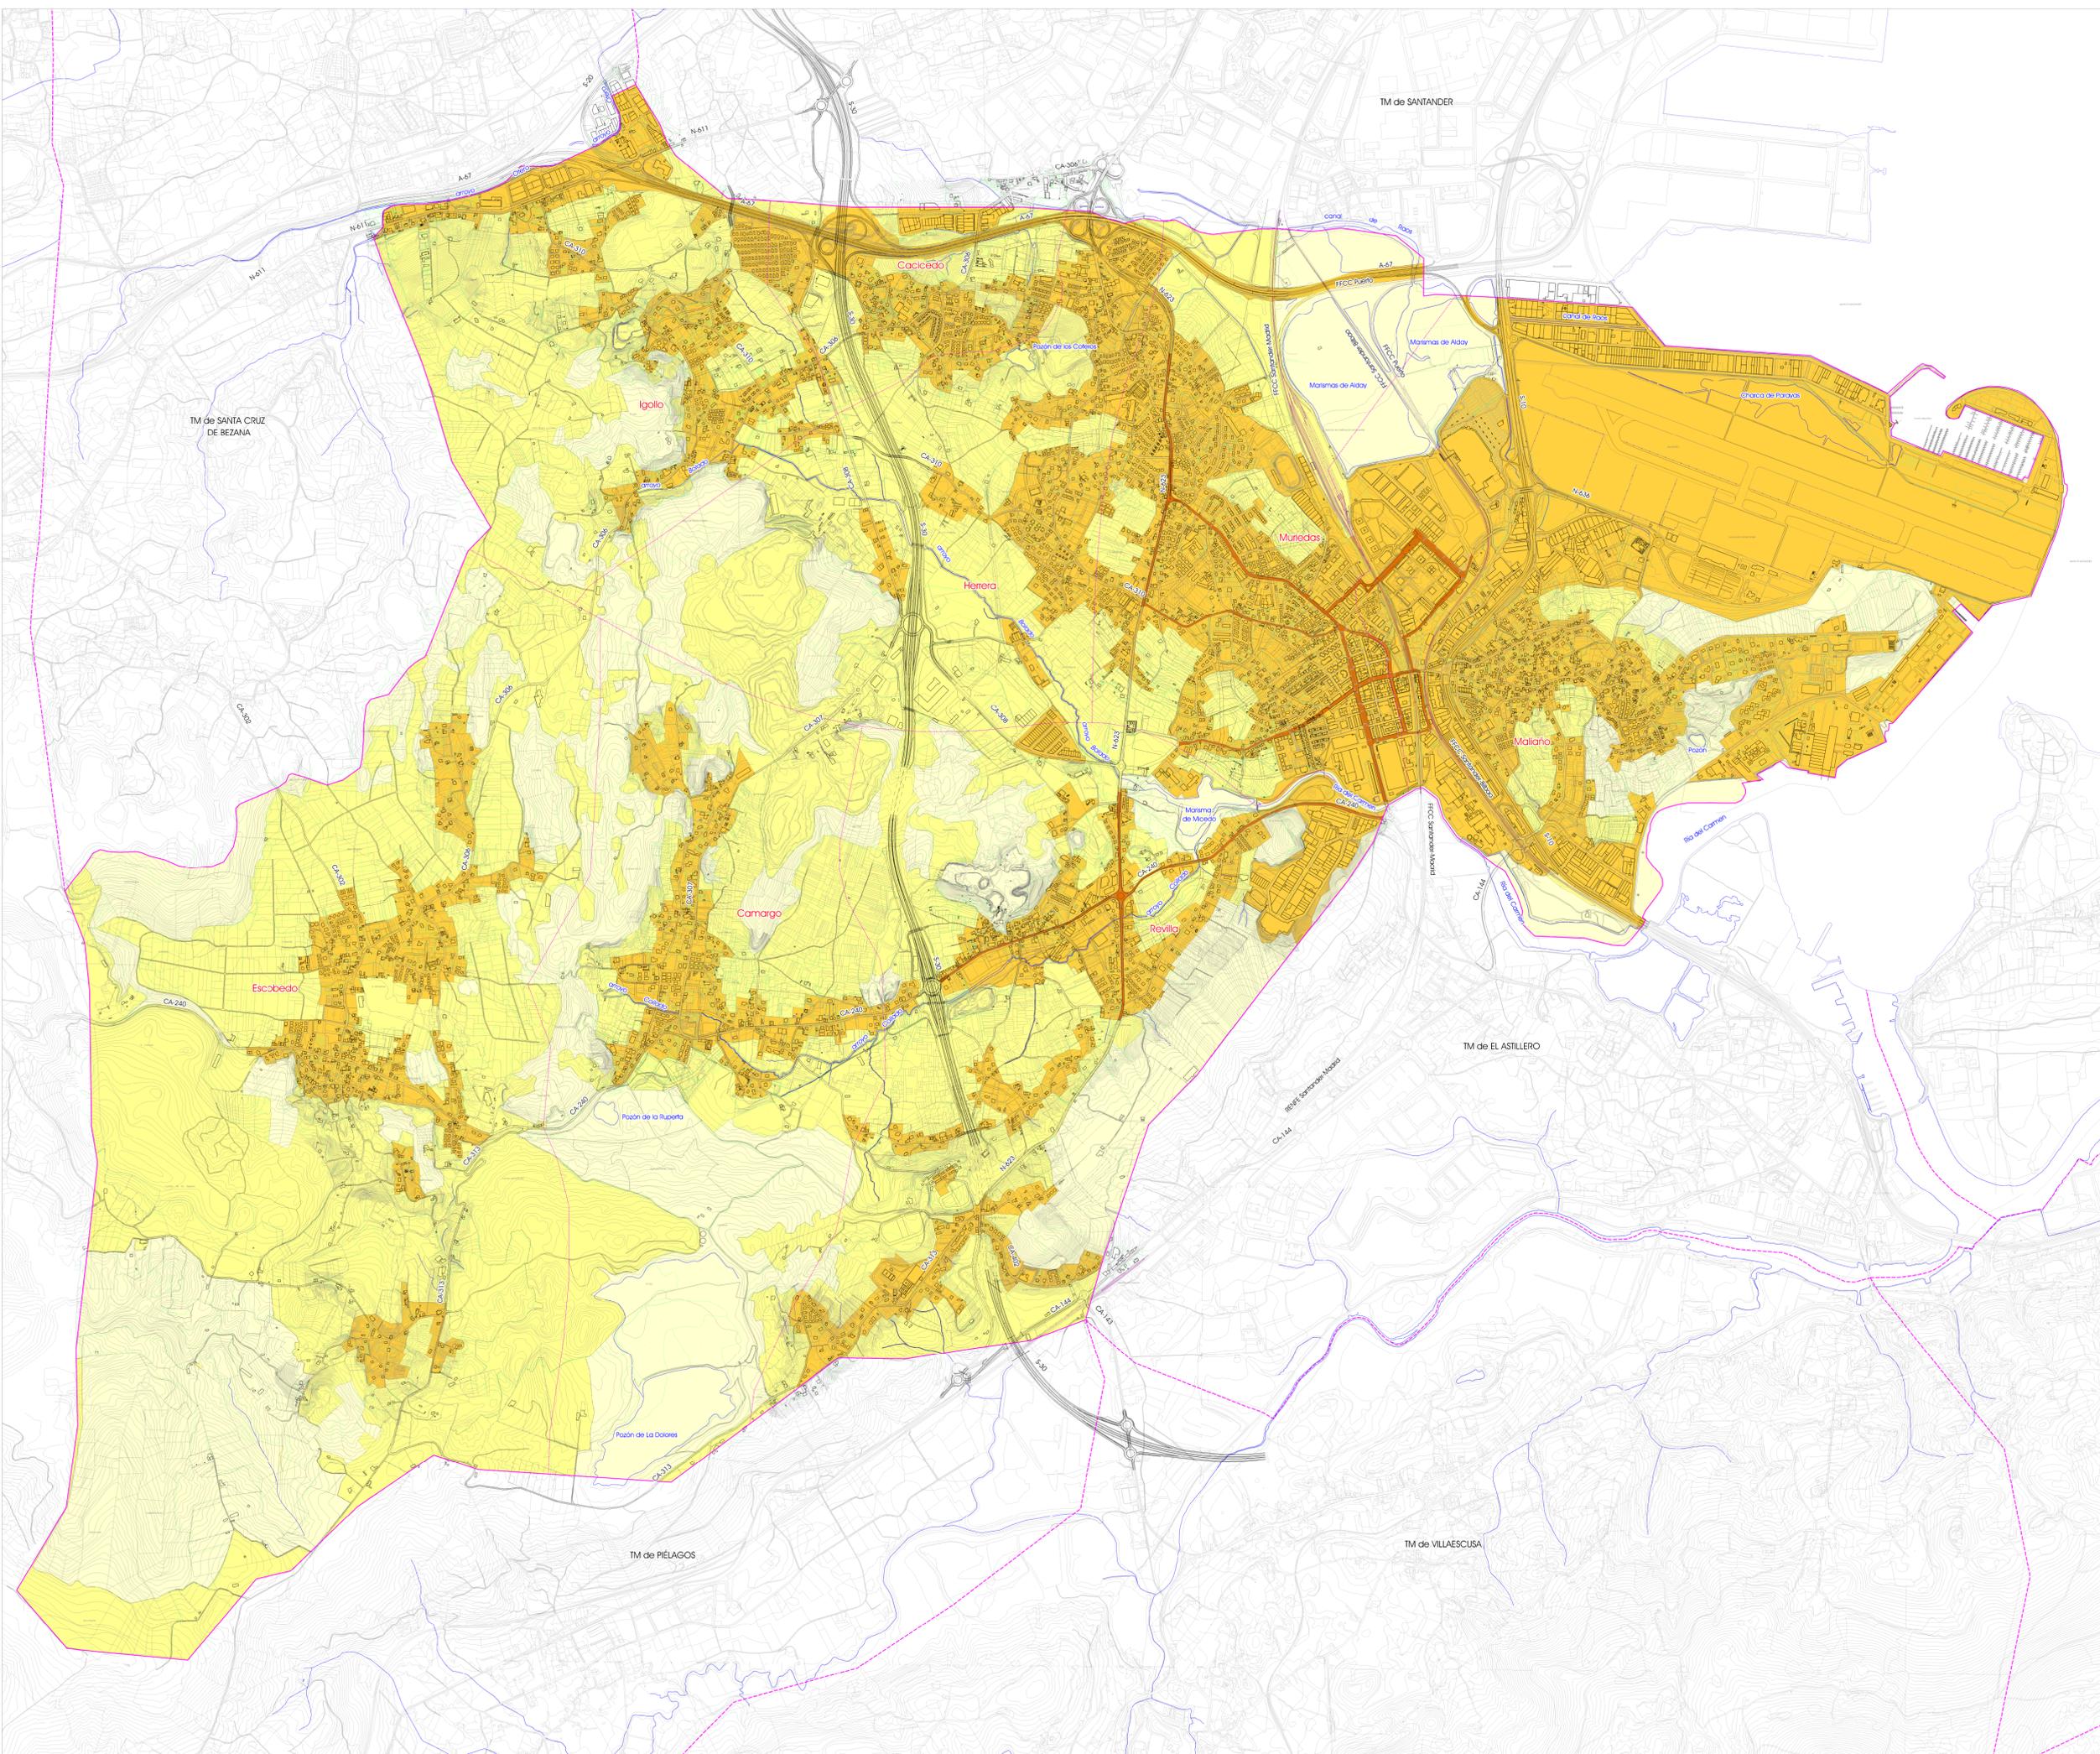

título:

**Condicionantes de Actuación
zonificación acústica y luminica
Zonificación Luminica**

nº de plano:

o.2.5.9