


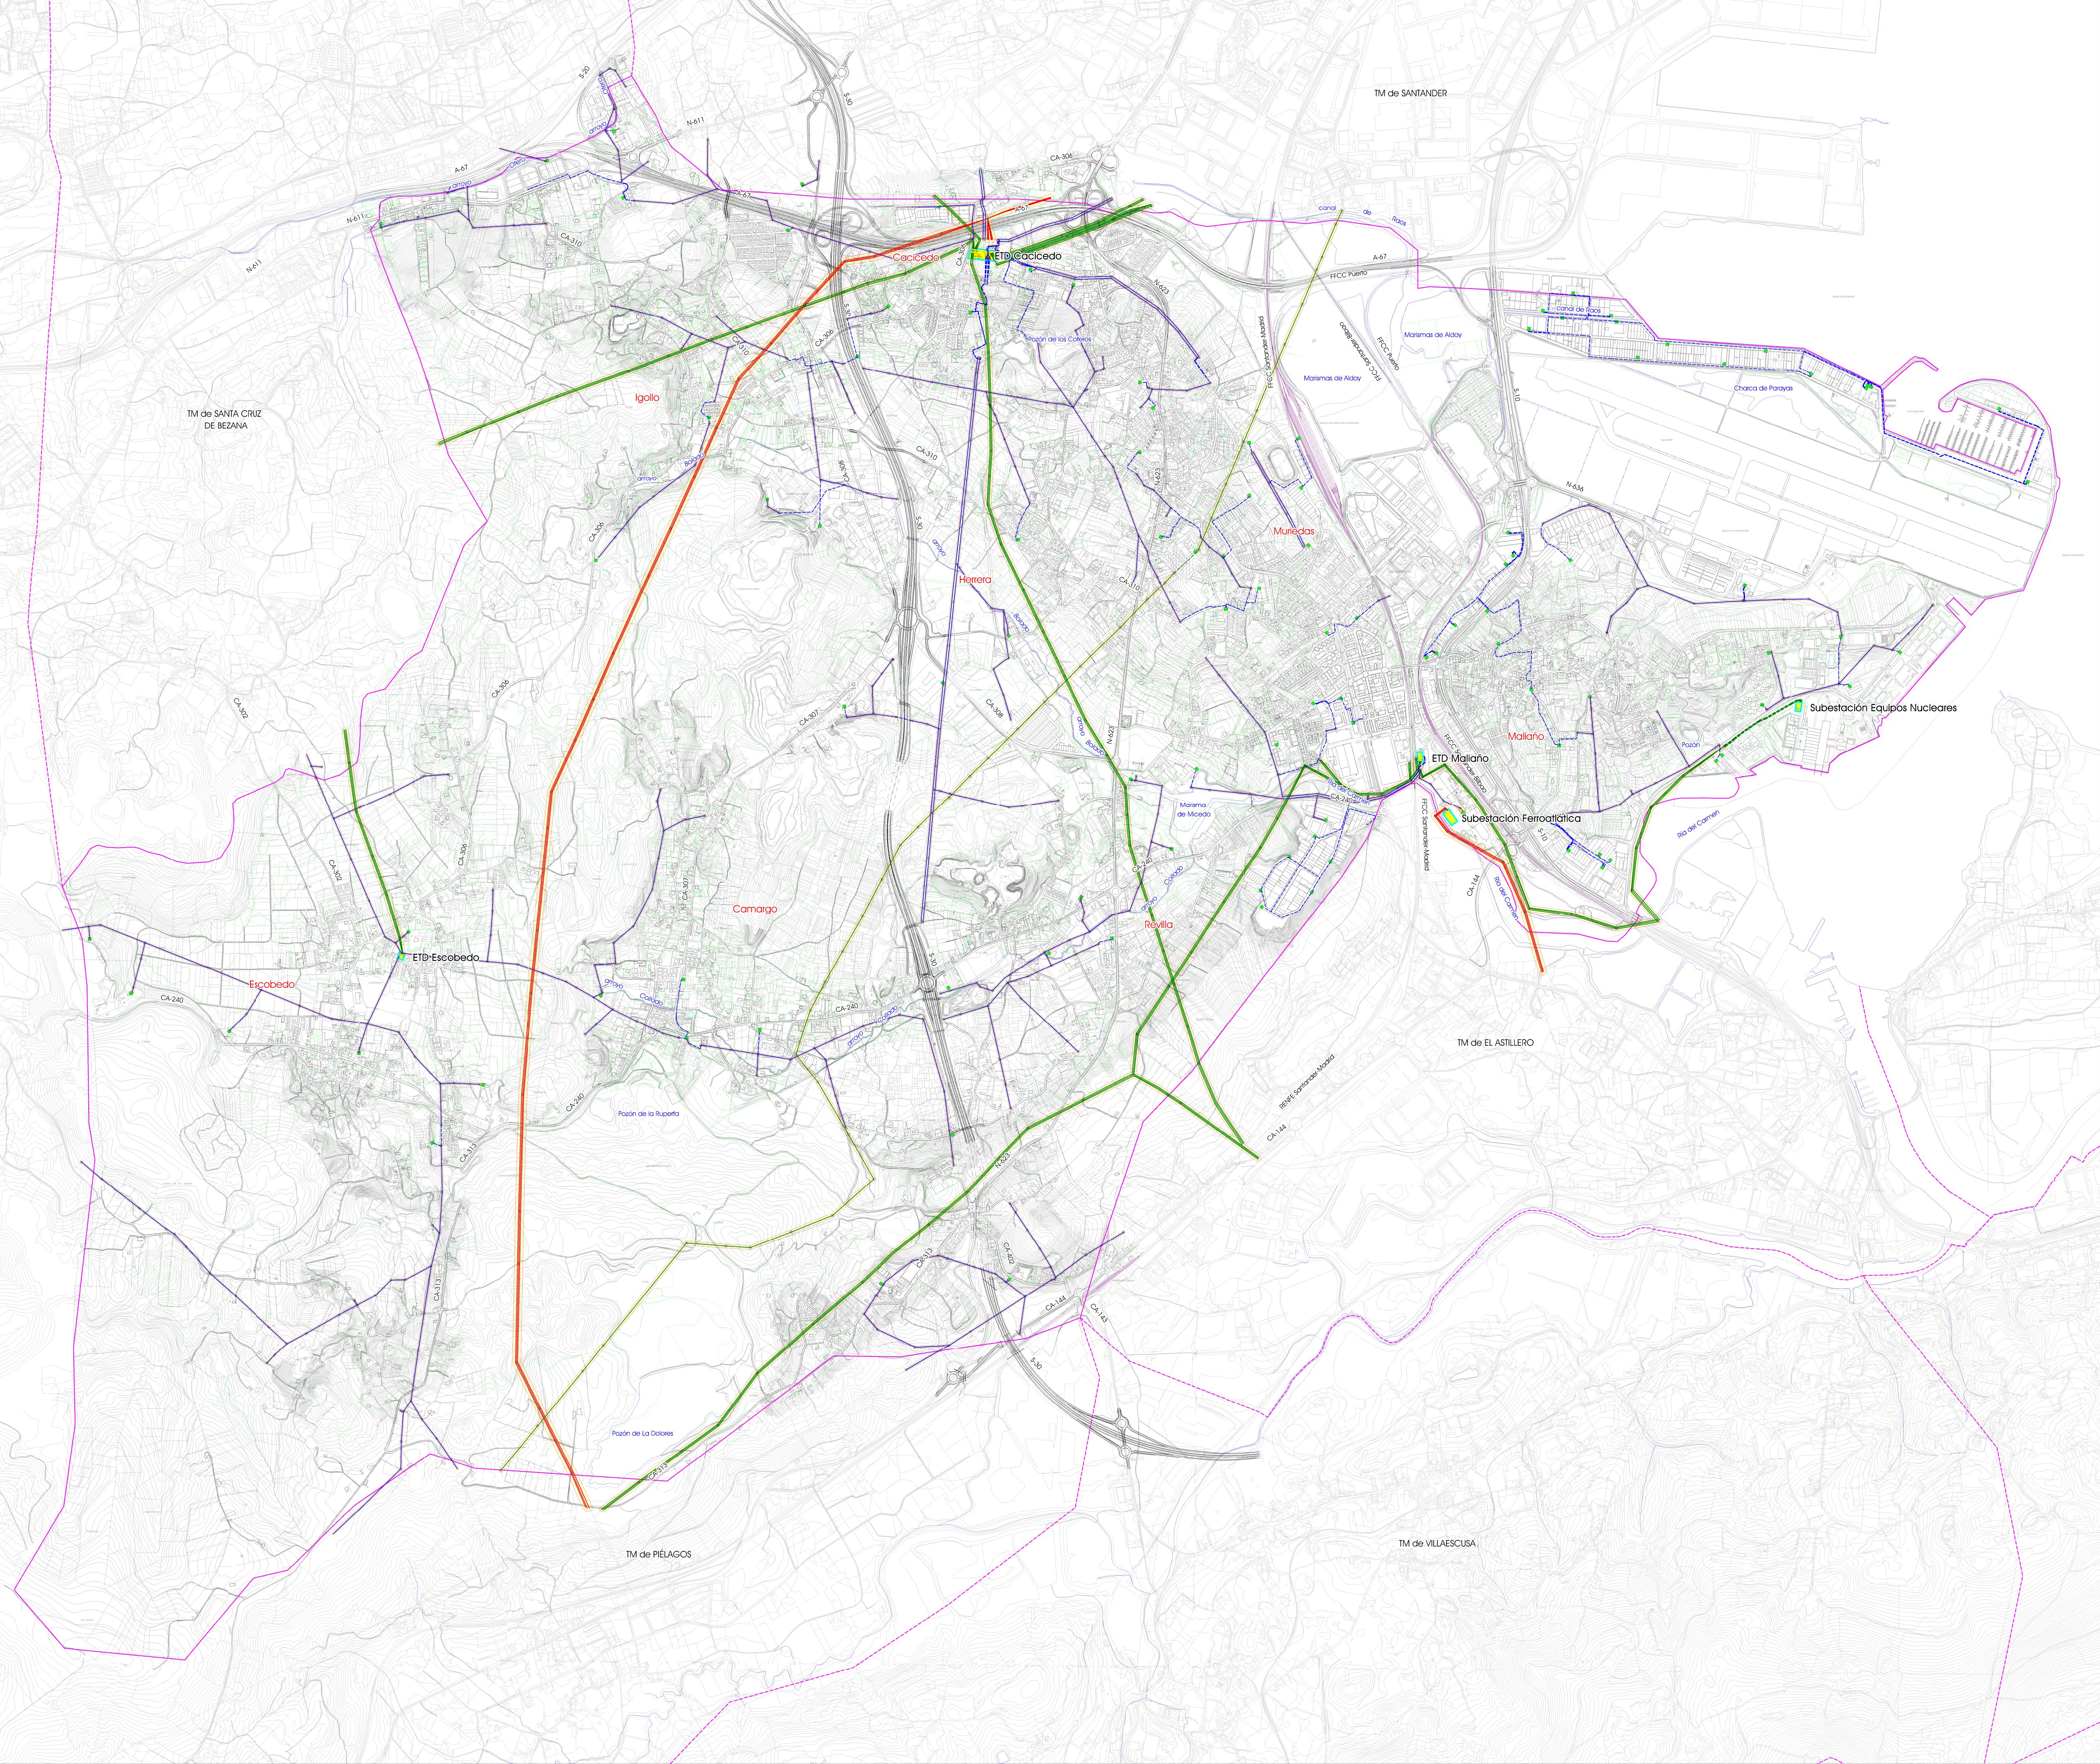

equipo redactor:

ratio ingenieros s.l.

proyecto:


plan general de ordenación urbana de camargo
aprobación inicial

fase del proyecto:

júnio 2017 – marzo 2019
acuerdo de pleno de 11 de marzo de 2019

plano:

tipo de plano: ORDENACIÓN
archivo: o.2.3.10_Red Eléctrica.pdf
escala: 1:15.000

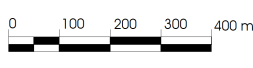


(original impreso en 77x580)

base cartográfica:

Cartografía del Ayuntamiento de Camargo
Cartografía del Gobierno de Cantabria
Cartografía Catastral
Sistema de Referencia: ETRS89
Proyección: UTM Huso 30 Norte

localización:

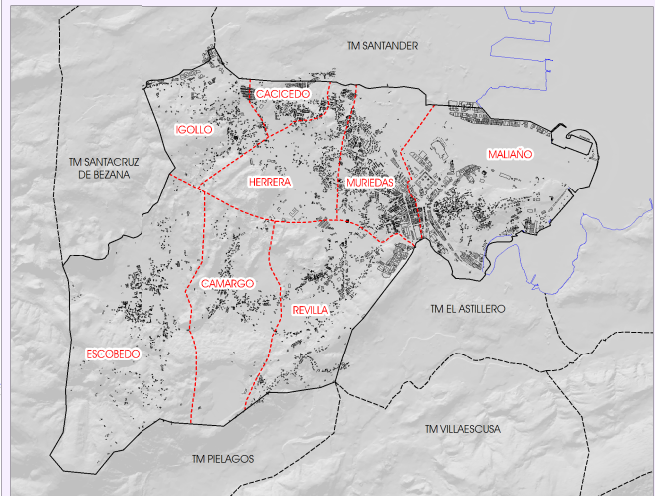

leyenda:

Red de Distribución Eléctrica

Real Decreto 223/2008, de 15 de febrero

líneas 12/55 kv

línea aérea, servidumbre 5+5

línea soterrada

líneas 60 - 110 kv

línea aérea, servidumbre 10+10

línea soterrada

líneas 220 kv

línea aérea, servidumbre 15+15

centros de transformación

subestación

título:

Condicionantes de Actuación
Red Eléctrica

nº de

plano:

o.2.3.10