


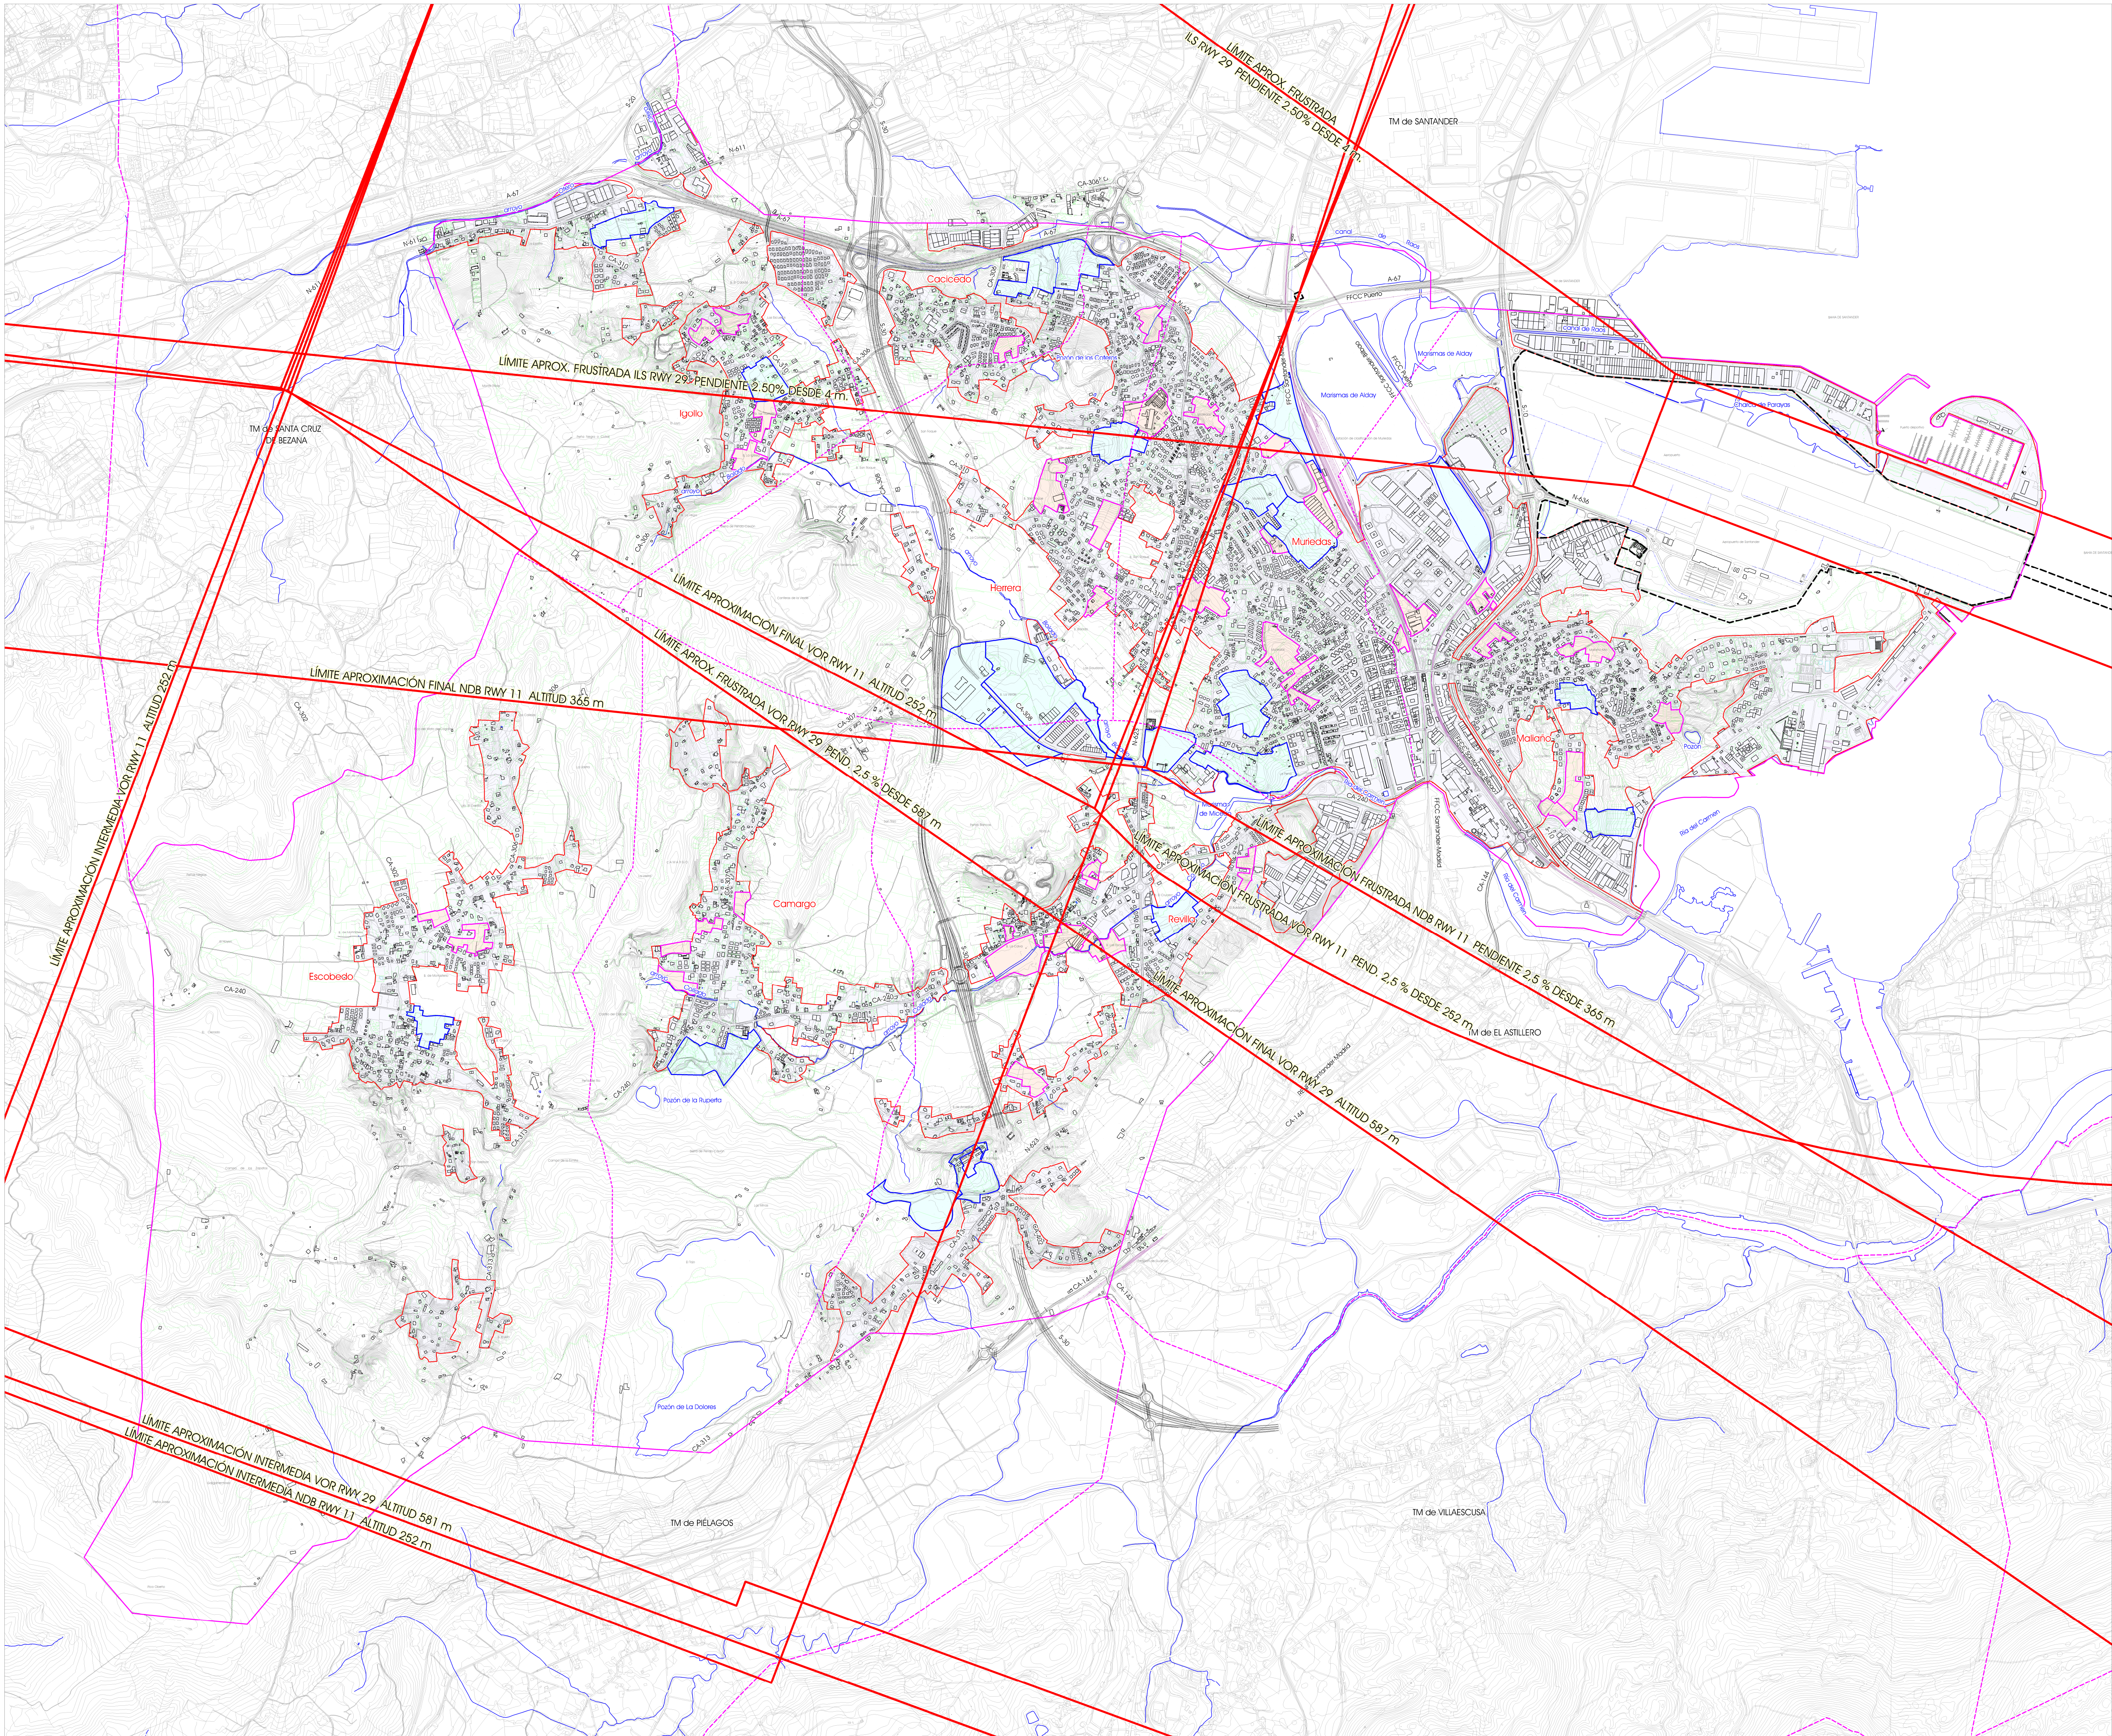

equipo redactor:

ratio ingenieros s.l.

proyecto:

plan general de ordenación urbana de camargo
aprobación inicial

fase del proyecto:

junio 2017 – marzo 2019
acuerdo de pleno de 11 de marzo de 2019

plano:


tipo de plano: ORDENACIÓN
archivo: o.2.3.7_Servid Operación Aeronaves.pdf
escala: 1:15.000

(original impreso en A1)

bases cartográficas:

Cartografía del Ayuntamiento de Camargo
Cartografía del Gobierno de Cantabria
Cartografía Catastral
Sistema de Referencia: ETRS89
Proyección: UTM Huso 30 Norte

localización:

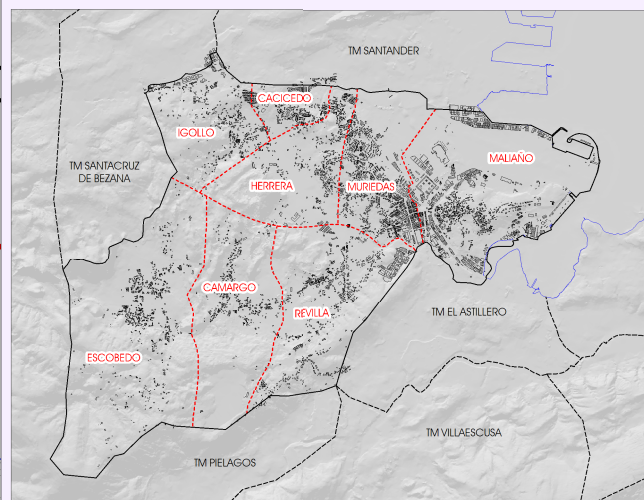

leyenda:

Orden FOM/2384/2010, de 30 de junio, por la que se aprueba el Plan Director del Aeropuerto de Santander. (BOE 14/09/2010)

--- Límite de la Zona de Servicio Aeroportuario.
--- Servidumbres de operación de las aeronaves

Clasificación del Suelo:

--- Límite del Suelo Urbano
--- Límite de los Suelos Urbanos No Consolidados
--- Límite de los Suelos Urbanizables

título:

Condiciones de Actuación
Afecciones a la Navegación Aérea (CSA)
Servidumbres de Operación de
las Aeronaves

nº de
plano:

o.2.3.7