



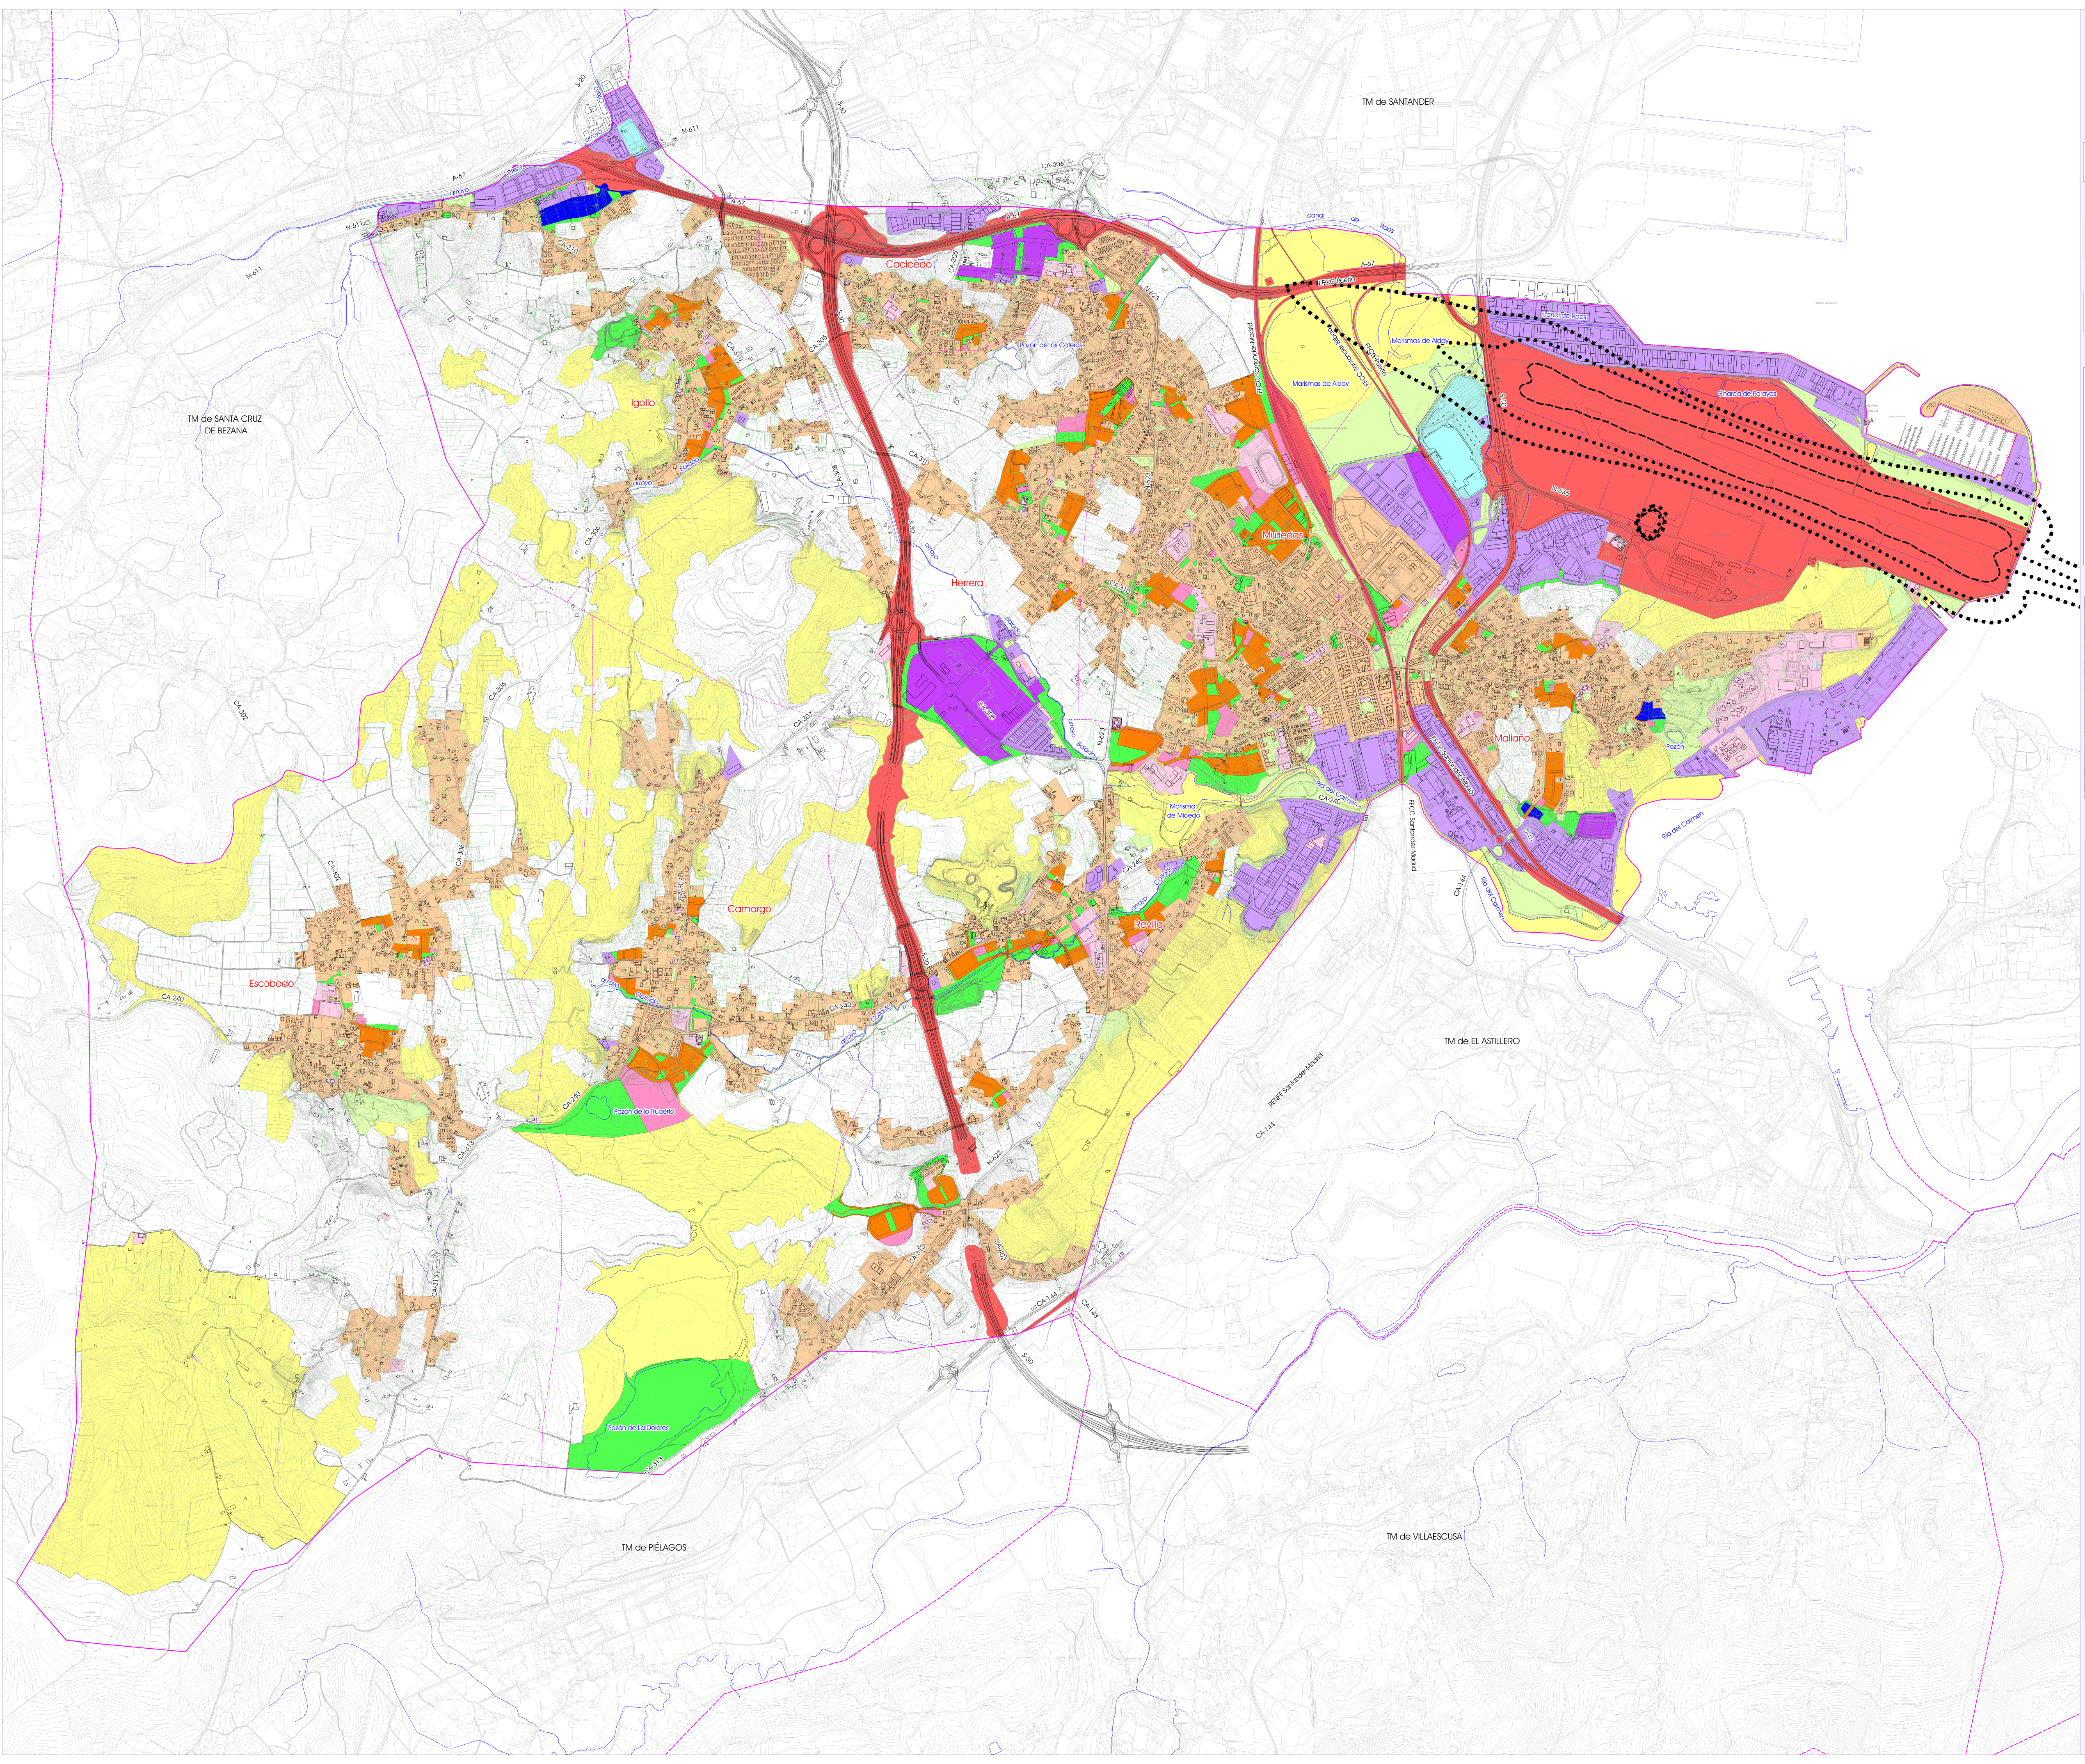

Ayuntamiento de Camargo

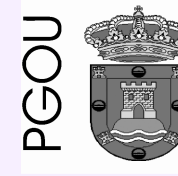

equipo redactor:

ratioingenieros s.l.

proyecto:

plan general de ordenación urbana de camargo

aprobación inicial

fase del proyecto:

juno 2017 - marzo 2019

acuerdo de pleno de 11 de marzo de 2019

plano:

tipo de plano: ORDENACIÓN

archivo: o.2.5.1 Zonificación Acústica.pdf

escala: 1:15.000




(original impreso en 777x580)

base cartográfica:

Cartografía del Ayuntamiento de Camargo
Cartografía del Gobierno de Cantabria
Cartografía Catastral
Sistema de Referencia: ETRS89
Proyección: UTM Huso 30 Norte

localización:

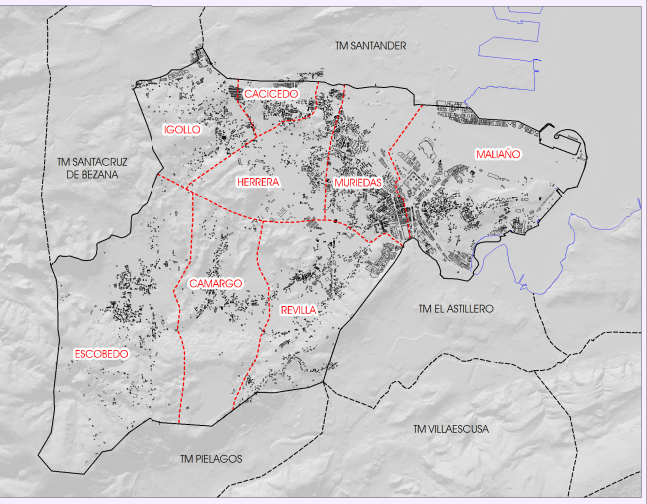

legenda:

Zonificación Acústica:

A1: Uso residencial

A2: Uso residencial (propuesta)

B1: Uso industrial

B2: Uso industrial (propuesta)

C1: Uso recreativos

C2: Uso recreativos (propuesta)

D1: Otras actividades terciarias (propuesta)

D2: Otras actividades terciarias (propuesta)

E1: Usos sanitario, docente y cultural

E2: Usos sanitario, docente y cultural (propuesta)

F: Sistemas generales de infraestructuras

G: Espacios naturales

Objetivos de Calidad Acústica:

Tipo Área	Indicadores de ruido		
	Ld	Le	Ln
A	65	65	55
B	75	75	65
C	70	70	60
D	70	70	60
E	60	60	50
F	según planos del o.2.5.2 al o.2.5.5		
G	60	60	50

Afección Acústica. Aeropuerto de Santander:

Isófona Ld 60 dB (A)

Isófona Le 60 dB (A)

Isófona Ln 50 dB (A)

Orden FOM/2384/2010, de 30 de junio, por la que se aprueba el Plan Director del Aeropuerto de Santander. (BOE 14/09/2010)

titulo:

Condicionantes de Actuación
zonificación acústica y luminica

Zonificación Acústica

nº de plano:

o.2.5.1